


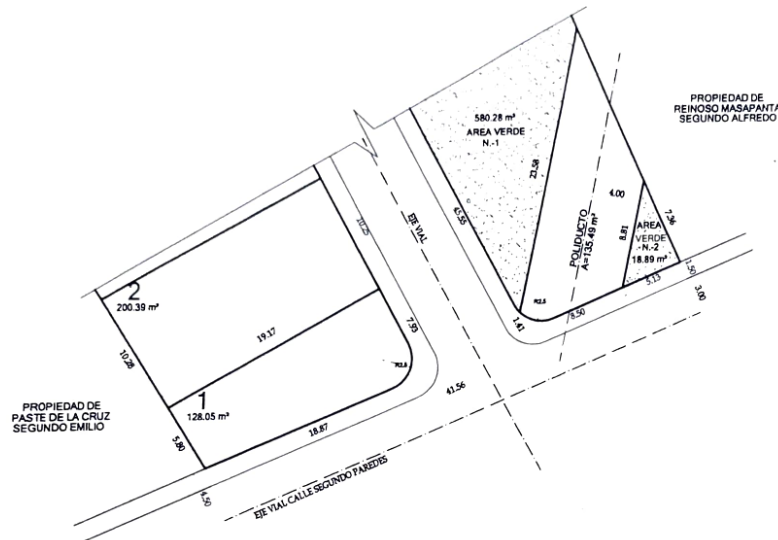

PLANIMETRIA ACTUALIZADA

LOTE # 1- AREA VERDE N.-2

ESC: 1 — 500

CUADRO DE AREAS Y LINDEROS APROBADOS


LOTE # 1- AREA VERDE N.-2

Nro. DE LOTE	ADJUDICATARIO	AREA DEL TERRENO	NORTE	SUR	ESTE	OESTE
1	A VENDER	200.39 m²	19.17 m	18.57 m	11.61 m	9.74 m
			CON LOTE #2	CON CALLE SEGUNDO PAREDES	CON CALLE DE ACCESO	CON PROPIEDAD DE PASTE DE LA CRUZ SEGUNDO EMILIO
	AREA VERDE N.-2	40.70 m²	0.00 m	7.56 m	10.77 m	12.90 m
			VERTICE FORMADO POR LOS LINDEROS ESTE - OESTE	CON CALLE SEGUNDO PAREDES	CON PROPIEDAD DE REINOSO MASAPANTA SEGUNDO ALFREDO	CON AREA AFECTADA POR POLIDUCTO

CUADRO DE AREAS Y LINDEROS ACTUALIZADOS

LOTE # 1- AREA VERDE N.-2

Nro. DE LOTE	ADJUDICATARIO	AREA DEL TERRENO	NORTE	SUR	ESTE	OESTE
1	A VENDER	128.05 m²	19.17 m	18.87 m	7.93 m	8.80 m
			CON LOTE #2	CON CALLE SEGUNDO PAREDES	CON CALLE DE ACCESO	CON PROPIEDAD DE PASTE DE LA CRUZ SEGUNDO EMILIO
	AREA VERDE N.-2	18.89 m²	0.00 m	5.13 m	7.38 m	8.81 m
			VERTICE FORMADO POR LOS LINDEROS ESTE - OESTE	CON CALLE SEGUNDO PAREDES	CON PROPIEDAD DE REINOSO MASAPANTA SEGUNDO ALFREDO	CON AREA AFECTADA POR POLIDUCTO

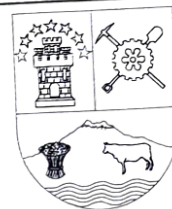

DIRECCIÓN DE PLANIFICACIÓN TERRITORIAL GAD MEJIA

PROYECTO: ACTUALIZACION DEL LOTE #1 Y AREA VERDE N.-2
URBANIZACION MARQUESA

UBICACION: CALLE SEGUNDO PAREDES ZONA URBANA DE LA
PARROQUIA DE ALOASI- CANTON MEJIA

CONTIENE: PLANIMETRIA DEL LOTE # 1 Y
AREA VERDE N.-2

FECHA:
JULIO-2016

ESCALA:
1 : 500

LÁMINA:
1

DIRECTOR:

SELLOS:

Arq. MARCO FLORES B.
DIRECTOR DE PLANIFICACION TERRITORIAL

REALIZO:

Arq. FERNANDO TACURI A.
ANALISTA DE ORDENAMIENTO TERRITORIAL

PROPIETARIO:

BARBA VALDIVIEZO
SANDRA VERONICA

