



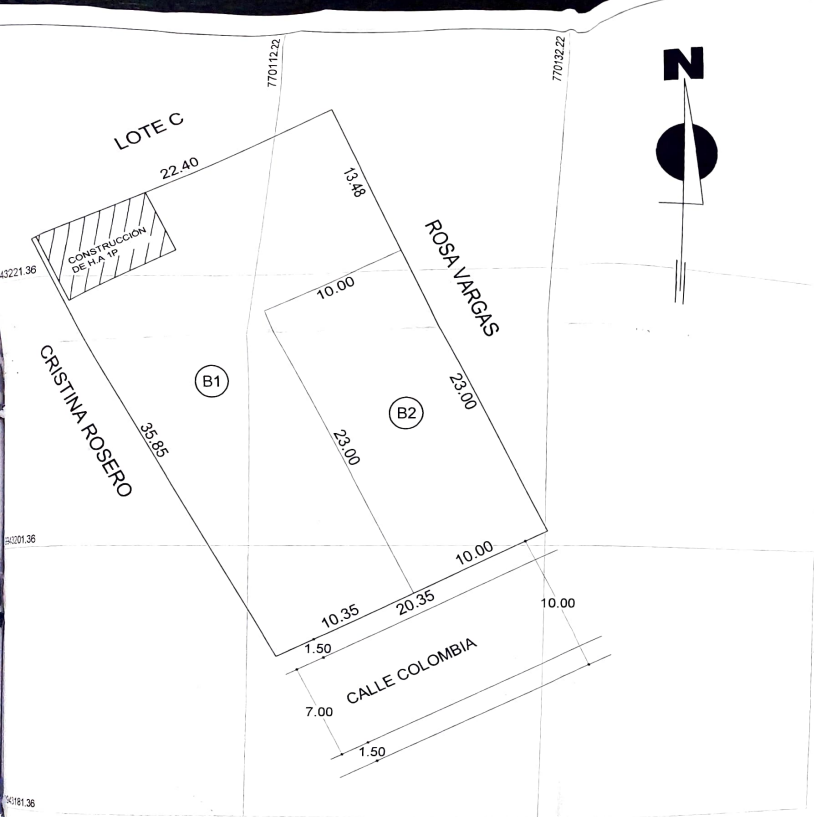

CORTE TRANSV. CALLE COLOMBIA
ESCALA 1:50

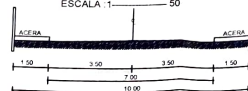

UBICACIÓN S/E

CUADRO DE LINDEROS									
LOTE N°	NORTE m.	SUR m.	ESTE m.	OESTE m.	COLINDANTE	COLINDANTE	COLINDANTE	COLINDANTE	AREA m2
B1	22.40	10.00	13.46	23.00	ROSA VARGAS	CRISTINA ROSERO			542.95
B2	10.00	10.00	23.00	23.00	ROSA VARGAS	LOTES B1			230.00

AREA TOTAL DE LOTES

772.55 m2

CUADRO DE AREAS		
LOTE B1	SE RESERVA EL PROPIETARIO	542.95 M2
LOTE B2	A VENDER	230.00 M2
AREA UTIL DE LOTES		772.55 M2

AREA TOTAL DE PROPIEDAD

772.55 M2

 ING. SEBASTIAN ARAYA L.P. 107105		CONTIENE:	
		FRACCIONAMIENTO DE LOTE B	
PROPIETARIO		SR. WILSON PATRICIO CAIZA VARGAS Y SRA.	
PROYECTO		UBICACION: ZONA URBANA - PARROQUIA MACHACHI - CANTON MEJIA	
PROPIETARIO		ESCALA:	
WILSON PATRICIO CAIZA VARGAS		1: 200	
FECHA:		CLAVE CATASTRAL:	
AGOSTO 2016		500404047	
VERIFICA PATRICIA CHULECA HARO			

SELLOS MUNICIPALES



TERMINO SUBSEGUIMIENTO TERRITORIAL



G.A.D. MUNICIPAL DEL CANTON MEJIA
AUTORIZACION DE FRACCIONAMIENTO DE LINDEROS

Revisado por: @00404-2016-033-0350-010-R

Revisado y Firmado por: 024-0016-03.05...

Revisado por: 024-0016-03.05...

Revisado por: 024-0016-03.05...

C000072