

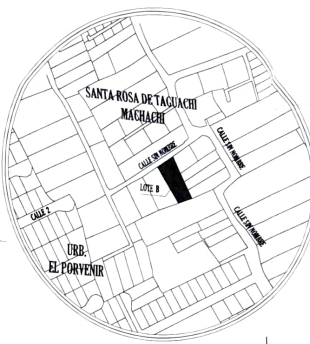


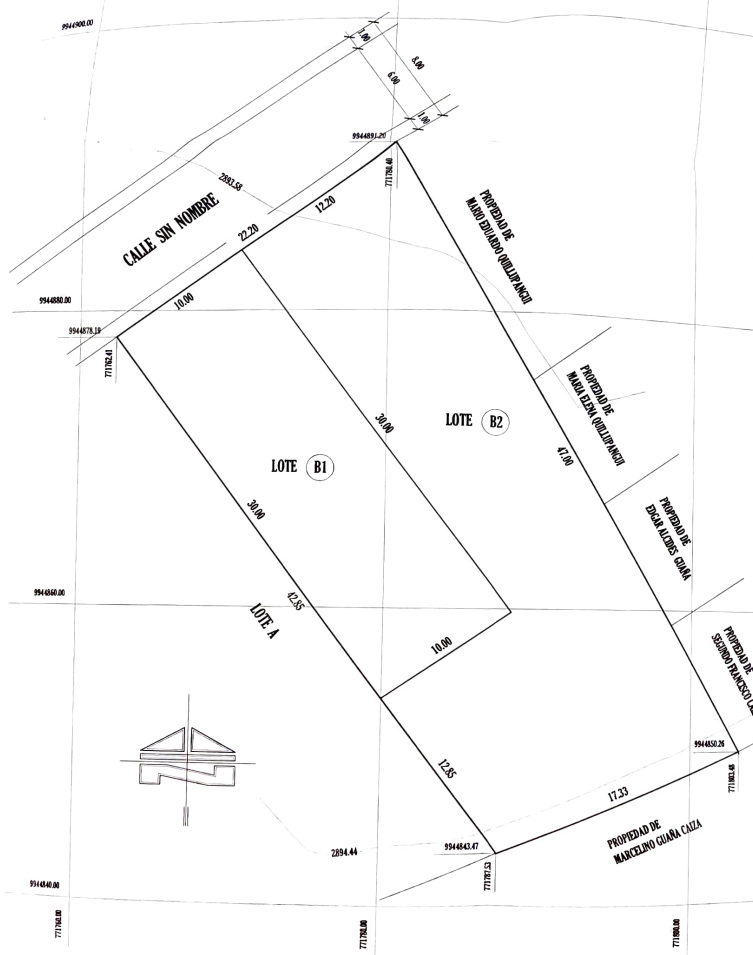

PLANO DE UBICACION
SIN ESCALA

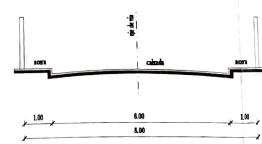

CORTE: CALLE SIN NOMBRE
ESCALA 1:100

CUADRO DE AREAS		
LOTE	AREA (m ²)	BENEFICIARIOS
B1	300.00	A VENDER
B2	580.28	SE RESERVA LA PROPIETARIA
AREA TOTAL DE TERRENO		880.28

CUADRO DE LINDEROS				
LOTE	NORTE (m.)	SUR (m.)	ESTE (m.)	OESTE (m.)
B1	10.00 m. CON CALLE SIN NOMBRE	10.00 m. CON LOTE B2	30.00 m. CON LOTE B2	30.00 m. CON LOTE A
B2	12.20 m. CON CALLE SIN NOMBRE Y 10.00 m. CON LOTE B1	17.33 m. CON PROPIEDAD DE MARCELINO GUARA CAIZA	47.00 m. CON PROPIEDADES DE: MARCO EDUARDO QUELLIPANCA, MARIA ELENA QUELLIPANCA, EDGAR ALCIDES GUANA Y SEGUNDO FRANCISCO CAIZA	30.00 m. CON LOTE B1 Y 12.20 m. CON LOTE A

FECHA: SEPTIEMBRE DEL 2016		FRACCIONAMIENTO PROPIEDAD DE MARTHA CECILIA LOPEZ PILATUÑA	
		 AME, AUTOPROTESTA A. 17-09-2016, 10:30	
LINDEROS: VERBA ESCALA: INDICADA		PROPIETARIA: MARTHA CECILIA LOPEZ PILATUÑA	
UBICACION: LOTE A CALLE SIN NOMBRE, BARRIO SANTA ROSA DE TAGUACHI, MACRACHI, CANTON MEJIA.		CONTENIDO: PLANO DE FRACCIONAMIENTO, COPIA DE TITULO, PLANO DE UBICACION, CUADRO DE AREAS, CUADRO DE LINDEROS.	
CLAVE CATASTRAL: 500707108		EXTENSION DE IDENTIFICACION: 10000 10000 10000 10000	



Intendente
JINAPOR DE PLANIFICACION
 TECNICA ORDENAMIENTO TERRITORIAL

G.A.D. MUNICIPAL DEL CANTON MEJIA
 AUTORIZACION DE FRACCIONAMIENTO, UBICACIONES Y LINDEROS

Fecha de Emision: 17-09-2016, 10:30

Informe de Proyectante: 17-09-2016, 10:30

Informe de Planificacion: 17-09-2016, 10:30

Fecha de Emision: 17-09-2016, 10:30



LEVANTAMIENTO PLANIMETRICO Y FRACCIONAMIENTO
ESCALA 1:200