


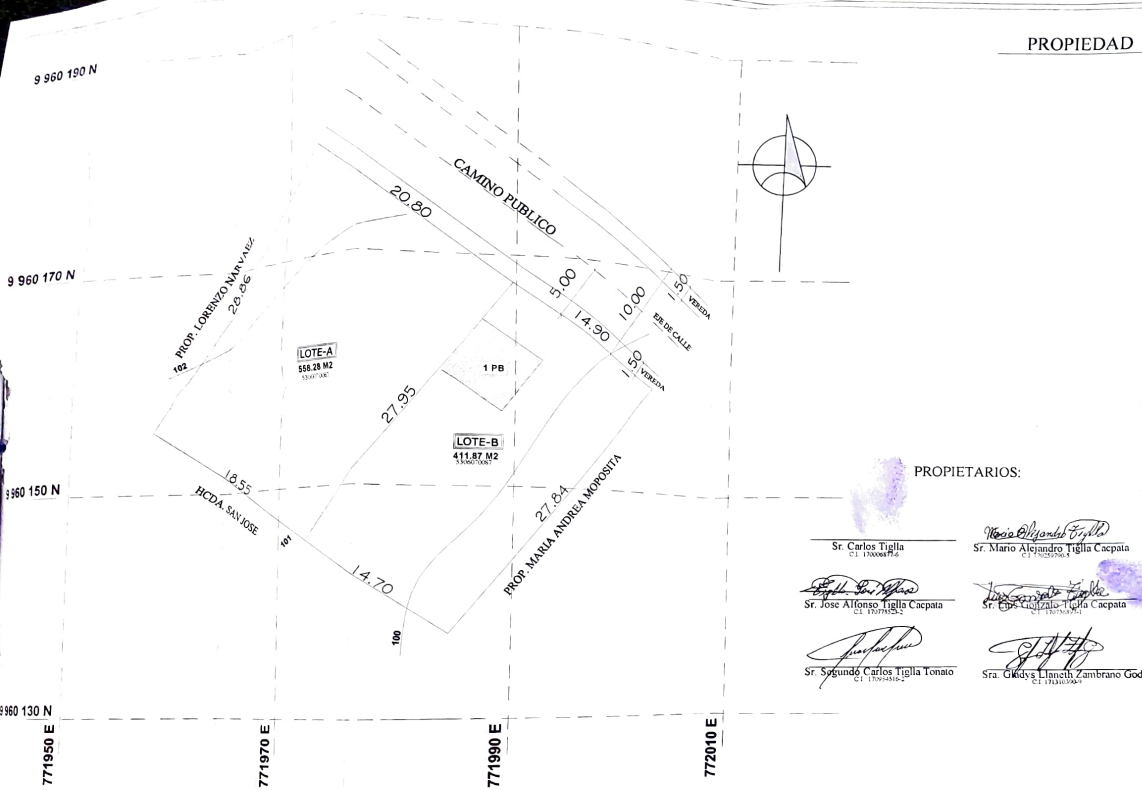

UBICACION SIN ESCALA

PROYECTO: FRACCIONAMIENTO CARLOS TIGLLA Y OTROS

CONTIENE: PROYECTO DE LOTES UBICACION

LOCALIZACION: CANTON MEJIA - COTACALLASA (CAMINO PUBLICO SECTOR ALBUJO)

AGOSTO 2016

DE PREDIO: 6014-0

Clave Catastral: 53160700087

ESCALA: INDICADAS

PROYECTO: PROYECTO 2 JUL-14

LAMINA 1 DE 1

SELLOS MUNICIPALES

G.A.D. MUNICIPAL DEL CANTON MEJIA
AUTORIZACION DE PLANEACION Y ORDENAMIENTO TERRITORIAL

Director de Planeación

0000165

LEVANTAMIENTO TOPOGRAFICO

ESCALA ----- 1 : 250

CUADRO DE AREAS Y LINDEROS

LOTE	AREA(M2)	PROPIETARIO	LINDEROS			
			NORTE(M)	SUR(M)	ESTE(M)	OESTE(M)
LOTE A	558.28	MARIANO ALEJANDRO TIGLLA GARCIA HUGO A. JACAR LINDERO VARELA	EN 21 M CON CAMINO PUBLICO	EN 18 M 35 CON HICDA SAN JOSE	EN 27 M 95 CON LOTE B	EN 28 M CON LINDERO MANUAZ
LOTE B	411.87	MARIANO ALEJANDRO TIGLLA GARCIA (EX ANTERO LINDERO Y ALBERDADO)	EN 14 M CON CAMINO PUBLICO	EN 14 M 30 CON HICDA SAN JOSE	EN 27 M 84 CON MARIA ANDREA MOROSITA	EN 27 M 35 CON LOTE A
AREA TOTAL DEL TERRENO:			970.15 M2			

