


CORTE DE LA VIA

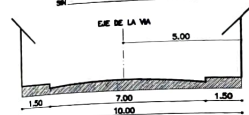

CORTE DE LA VIA

CUADRO DE LINDEROS		
LOTE	ORIENTACION	LONG.
F1	NORTE CALLE CARAS	14.87 m.
	SUR LOTE # F3	14.36 m.
	ESTE LOTE # F2	19.91 m.
	OESTE CALLE 11 DE NOVIEMBRE	19.25 m.
F2	NORTE CALLE CARAS	10.00 m.
	SUR LOTE # F3	17.78 m.
	ESTE LOTE # F1	2.72 m.
	OESTE LOTE # F3	19.91 m.
F3	NORTE LOTE # F1	14.36 m.
	SUR URB. LUIS FERNANDO MERLO	24.09 m.
	ESTE LOTE # F2	10.00 m.
	OESTE CALLE 11 DE NOVIEMBRE	10.00 m.

CLAVE CATASTRAL: 5002052007
NUMERO DE PREDIO: 31899-F

CUADRO DE		AREAS	
LOTE	NOMBRES Y APELLIDOS	AREA M2	FIRMA
F1	A VENDER	284.59 M2.	
F2	A VENDER	201.98 M2.	
F3	SE RESERVA EL PROPIETARIO	242.11 M2.	

AREA TOTAL DEL TERRENO 728.68 M2.

SELLOS MUNICIPALES



ARQ. MARCO FLORES BOLAGAY
DIRECTOR DE PLANIFICACION

TECNICO ORDENAMIENTO TERRITORIAL



G.A.D. MUNICIPAL DEL CANTÓN MEJÍA
AUTORIZACION DE FRACCIONAMIENTOS, URBANIZACIONES
Y LOTIZACIONES

Resolución No. 003-2016-SS-ALCALDIA-F.
Informe de Procedimiento Similares No. 053-2016-PS-UE-SS-12/16
Informe de Planificación Territorial No. 2016-010-DIRET-07/16
Machachi, 13 de Diciembre de 2016.



PLANO DE FRACCIONAMIENTO

PROPIEDAD DE LOS SRS. MERCEDES FAJARDO Y WALTER MORALES

UBICACION: URBANO MACHACHI.-SECTOR SUR.-CALLE 11 DE NOVIEMBRE Y CARAS.-LOTE # F





PROYECTO: LP 4566 RM. 200-287
CARLOS VENEZAS BUSTILLOS
ARQUITECTO

PROPIETARIOS:
SRA. M. MERCEDES FAJARDO CH.
SR. WALTER F. MORALES F.

ESCALA: 1: 300
FECHA: AGOSTO DEL 2016

LAMINA UNICA

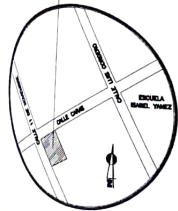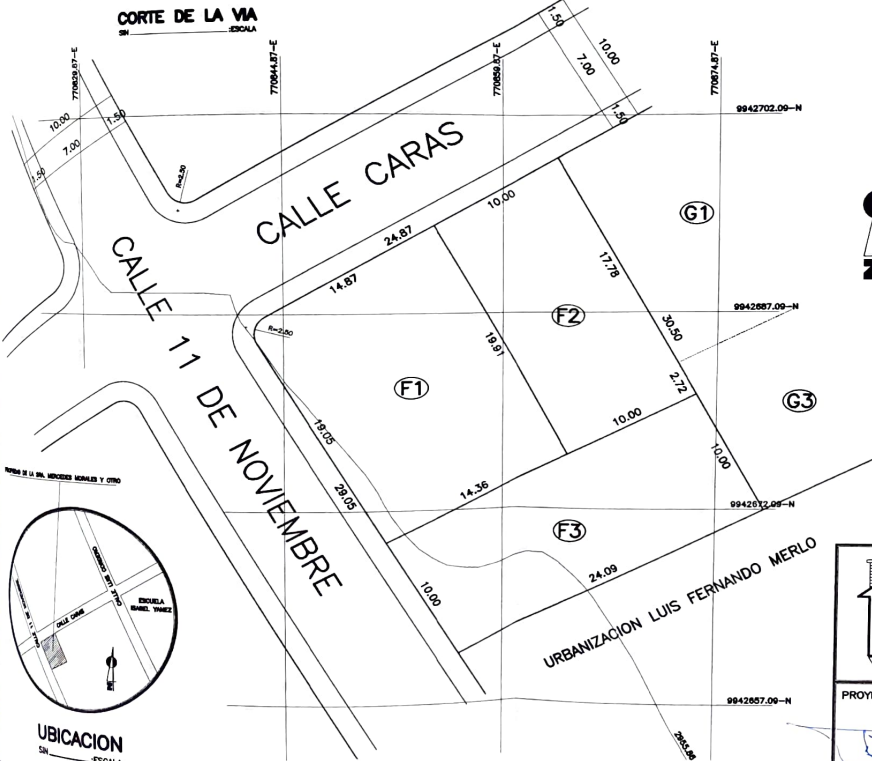

UBICACION