
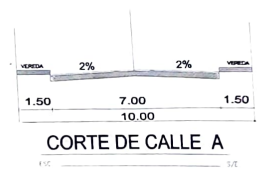


UBICACIÓN ESCALA SIN

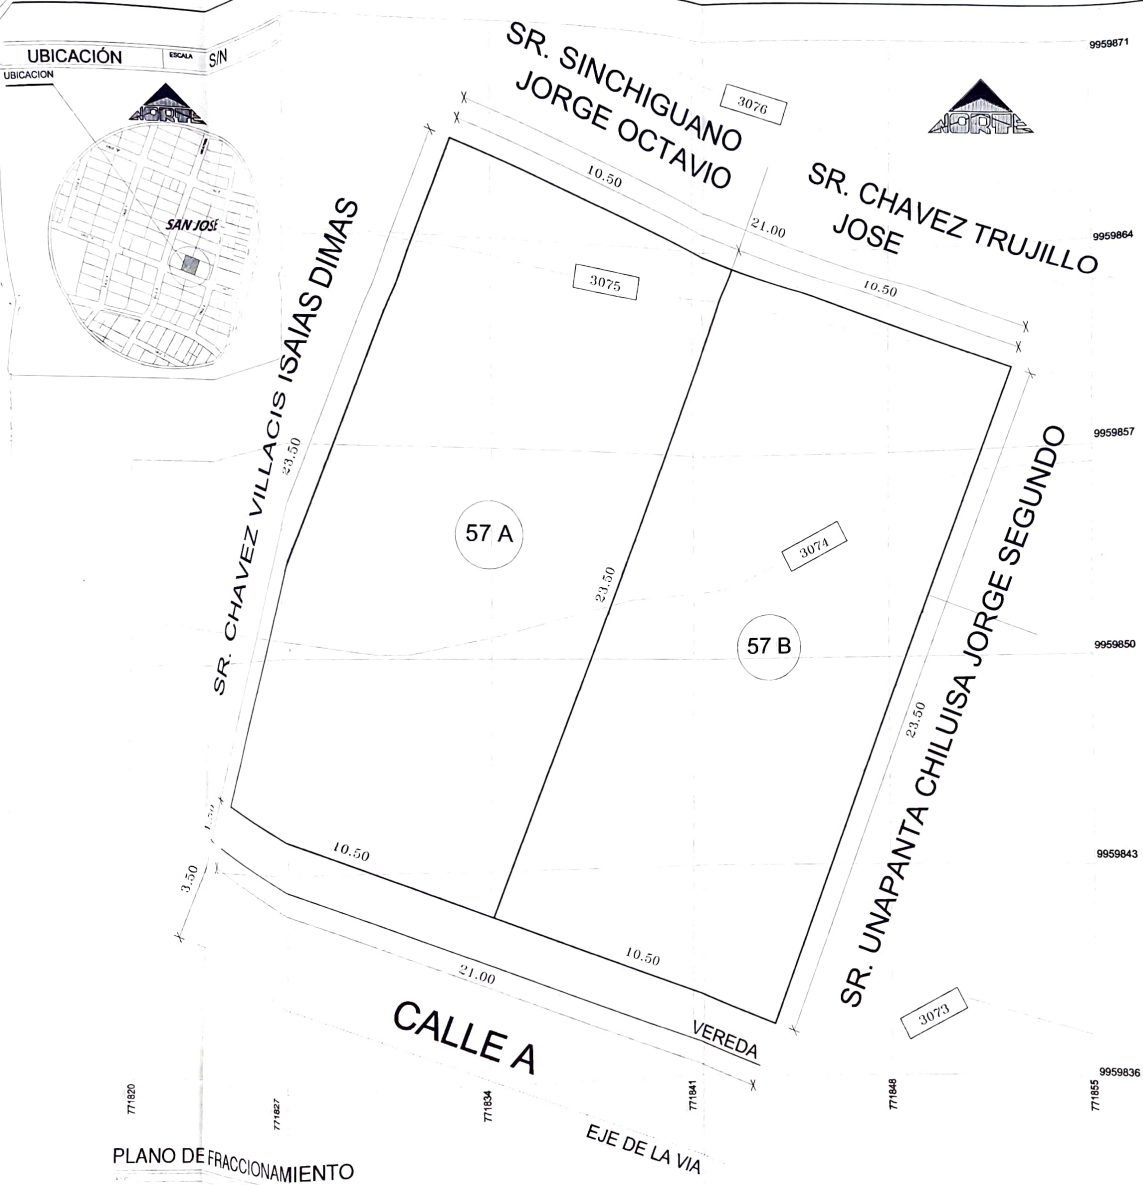

CUADRO DE AREA Y LINDEROS

AREA TOTAL DEL TERRENO		LINDEROS					AREA M2
LOTE	PROPIETARIO	NORTE	SUR	ESTE	OESTE		
57 A	A VENDER	10.50	10.50	23.50	23.50	SR. SINCHIGUANO JORGE OCTAVIO	246.75
57 B	A VENDER	10.50	10.50	23.50	23.50	SR. UNAPANTA CHILUISA JORGE SEGUNDO	246.75
AREA TOTAL DEL TERRENO MEDIDO							493.50

JOHANNA BAZANTE **FRACCIONAMIENTO DE LA PROPIEDAD**
SRA. GATIA TINI ROSITA Y OTROS

PROYECTO: *[Signature]* CONTIENE: PLANO DE FRACCIONAMIENTO, CUSUM, AREA, CORTE CALLE, INDICACIONES Y UBICACION.

PROPIETARIO: *[Signature]* C. CATASTRAL: 5306293208

UBICACION: Canton Mejia, Parroquia Camaguey, Sector San Juan de los Rios. LAMINA: 1/1

ESCALA: 1:500 REFERENCIA: WGS 84 UTM ZONA 17S FECHA: Diciembre 2018

SELLOS MUNICIPALES:

[Signature]
 D. NEGRA PLANIFICACION ALTERNATIVA TERRITORIAL

G.A.D. MUNICIPAL DEL CANTON MEJIA
 MUNICIPIO DE PLANIFICACION TERRITORIAL Y URBANIZACIONES

0000000