




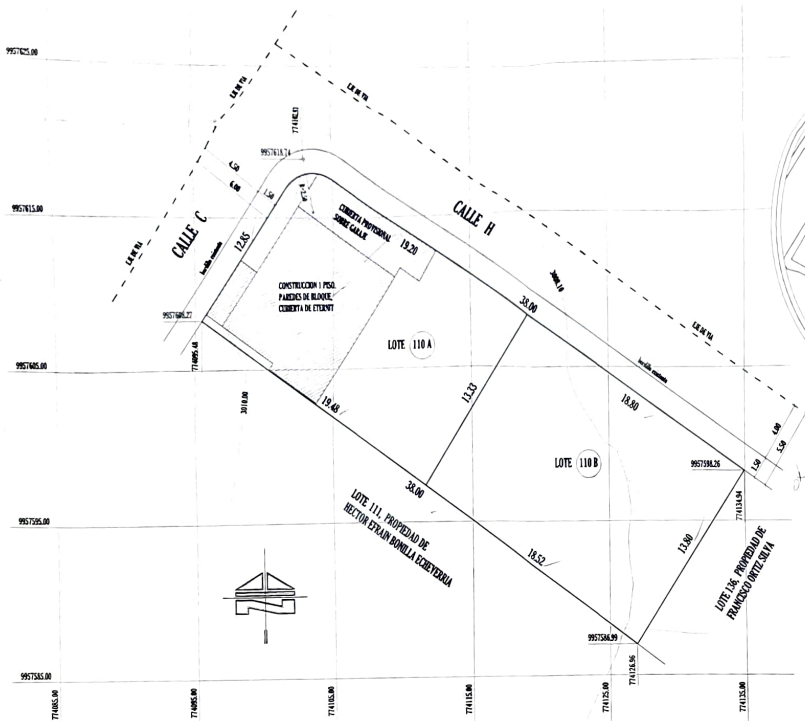

LEVANTAMIENTO PLANIMETRICO Y FRACCIONAMIENTO
ESCALA 1:200

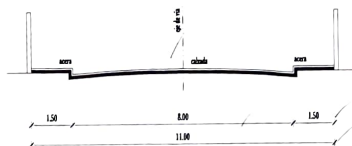

CORTE TRANSVERSAL : CALLE H
ESCALA 1:100

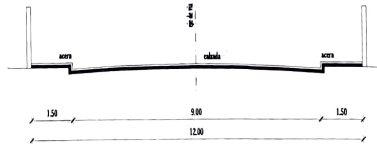

CORTE TRANSVERSAL : CALLE C
ESCALA 1:100



PLANO DE UBICACION
SIN ESCALA

CUADRO: AREA DE LOTES		
LOTE #	AREA (m2.)	PROPIETARIOS
110 A	253.02	A YEMER
110 B	253.02	A YEMER
506.04		AREA TOTAL DE TERRENO (LOTE 110)

CUADRO: LINDEROS DE LOTES				
LOTE #	NORTE (m)	SUR (m)	ESTE (m)	OESTE (m)
110 A	19.20 m CON CALLE B	19.48 m CON LOTE 111, PROPIEDAD DE HECTOR EFRAIN BONILLA ECHEVERRIA	13.33 m CON LOTE 110 B	12.85 m CON CALLE C
110 B	18.80 m CON CALLE B	18.52 m CON LOTE 111, PROPIEDAD DE HECTOR EFRAIN BONILLA ECHEVERRIA	13.80 m CON LOTE 116, PROPIEDAD DE FRANCISCO ORTIZ SALTA	13.33 m CON LOTE 110 A

FISCAL		FRACCIONAMIENTO	
DICIEMBRE DEL 2016		PROPIEDAD DE HECTOR EFRAIN BONILLA ECHEVERRIA	
ABQ. ANTONIO CORTI A., P.P. 497, EDEL. 280		HECTOR EFRAIN BONILLA ECHEVERRIA	
LABORAL: UNICA	UBICACION: LOTE 110 CALLE C Y CALLE H BARRIO AYMESA, PARRQUIRA DE CUTUGUAGUA, CANTON MEJIA	CONTIENE: PLANO DE FRACCIONAMIENTO, CORTES DE RAS	
ESCALA: PORCADA	CLAVE CATASTRAL: 530045019	PLANO DE UBICACION, CUADRO DE AREAS DE LOTES, CUADRO DE LINDEROS DE LOTES	

Arq. Marco Flores Bologay
DIRECCION DE PLANNING, AOR

G.A.D. MUNICIPAL DEL CANTON MEJIA
AUTORIZACION DE PLANES Y PROYECTOS DE FRACCIONACIONES
Y URBANIZACIONES
FOLIO 100
Informe de Planificacion Urbana
Informe de Planificacion Urbana
FOLIO 100

0000230