



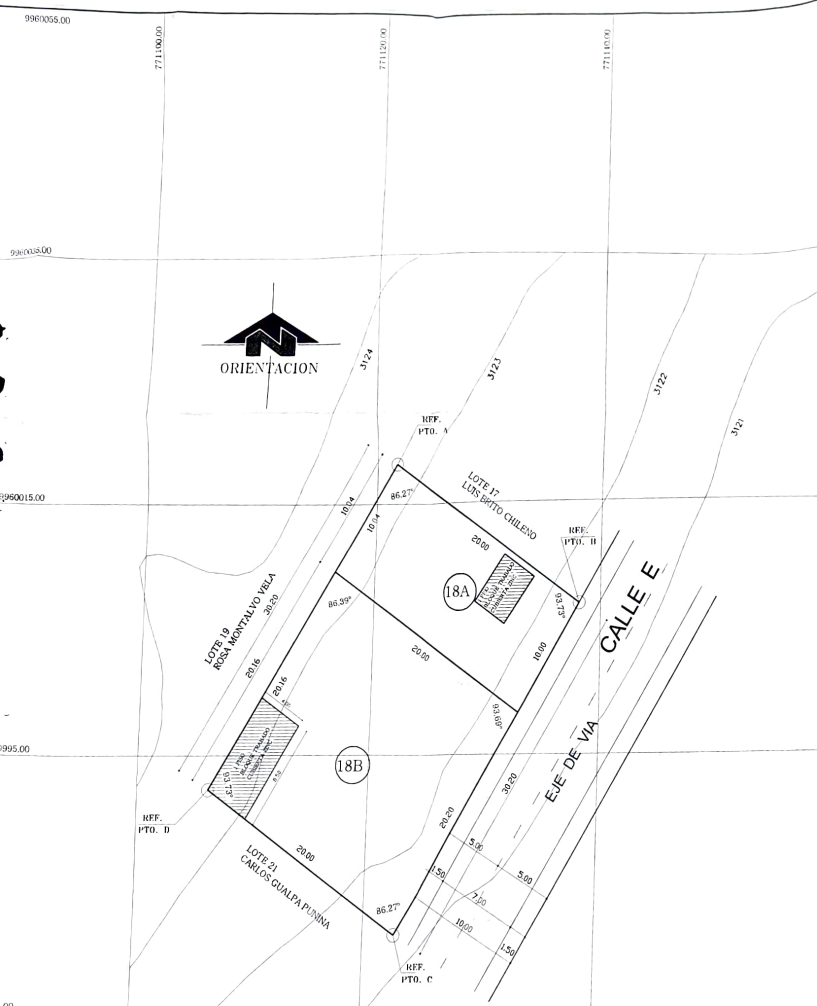

PLANO DE SUBDIVISION

ESCALA 1:250

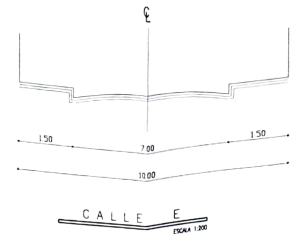

CUADRO DE LINDEROS					
LOTE	AREA	NORTE	SUR	ESTE	OESTE
18A	200.00	20.00m LOTE 17	20.00m LOTE 18B	10.00m CALE E	10.00m LOTE 19
18B	200.00	20.00m LOTE 18A	20.00m LOTE 21	20.00m CALE E	20.00m LOTE 19

CUADRO DE AREAS			
LOTE	AREA m2	%	
18A	200.00	33.60	A VENDER
18B	200.00	66.40	SE RESERVA
AREA TOTAL =		595.32	100.00

CUADRO DE AREAS	
AREA UTIL DE LOTES	595.32
AREA DEL LOTE:	595.32

VERTICES DE CONTROL TM WGS84		
PUNTOS	NORTE	ESTE
A	9960018.20	771121.70
B	9960006.83	771138.15
C	9959992.29	771106.18
D	9959980.92	771122.63



PROYECTO

SUBDIVISION

SR. LUIS ALFREDO BRITO CHILENO Y SRA.

UBICACION: PARROQUIA CUTUGLAGUA, BARRIO LA MERCEDE, LOTE 18, CALLE E

PROPIETARIO: SR. LUIS ALFREDO BRITO CHILENO, C.I. 02019295.7

CLAVE CATASTRAL: 5306119553

PROFESIONAL: ARQ. GONZALO MUÑOZ AIMARA, SENEKYT 1008-02-253194, A.M. 640

CONTIENE: LEVANTAMIENTO TOPOGRAFICO, CUADRO DE AREAS, CUADRO DE LINDEROS, VERTICES DE CONTROL, UBICACION

FECHA: FEBRERO - 2017

ESCALA: INDICADAS

LAMINA: 1 DE 1

SELLOS MUNICIPALES:

G.A.D. MUNICIPAL DEL CANTON MEJIA, DIRECCION DE PLANEACION

Arq. Marco Flores Bologny, DIRECCION DE PLANEACION

0000242