


UBICACION S / E

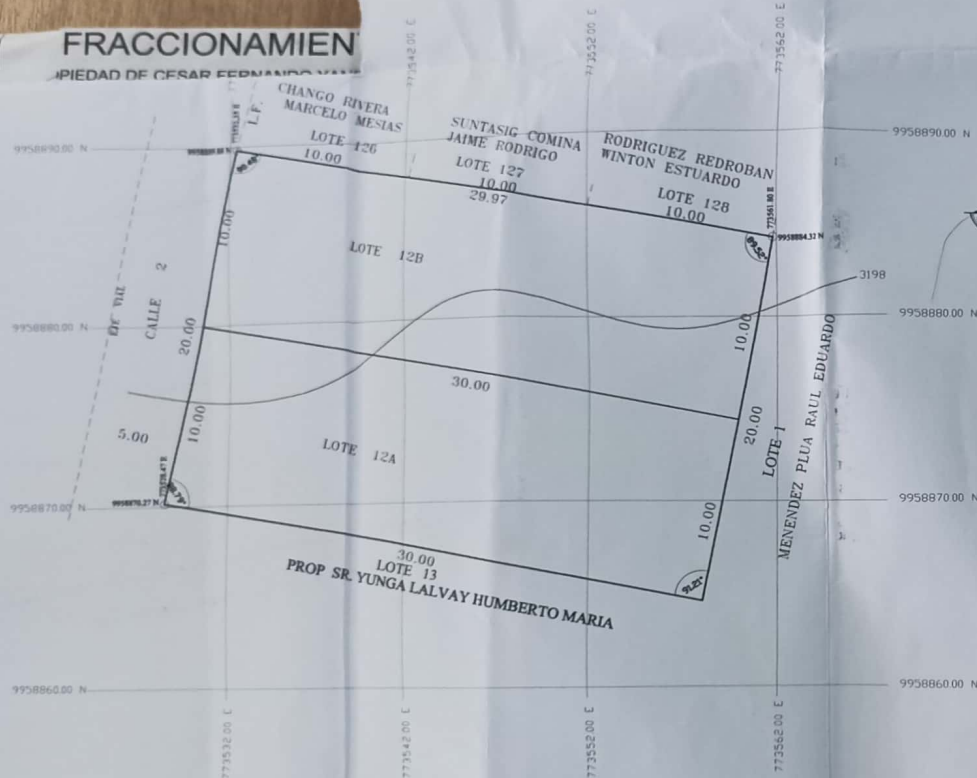

FRACCIONAMIENTO
ESCALA 1:100

PROYECTO FRACCIONAMIENTO		
SR. YUNGA LALVAY HUMBERTO MARIA Y OTROS		
	CONTENIDO FRACCIONAMIENTO UBICACION CUADRO DE AREAS CORTE DE CALLE	LAMINA 1 / 1
	FECHA DICIEMBRE 2016	ESCALA INDICADA
UBICACION CUTUGLAGUA SECTOR TAMBO III	ZONIFICACION VIVIENDA	TEXTO ROMAN, BINETA, ARIEL
CLAVE CATASTRAL 5302028024	LOTE N. 12	PROPIETARIOS SR. YUNGA LALVAY HUMBERTO MARIA SRA LUZ A. CACERES CACERES RONAR VILLALBA VILLALBA QUIROZ RONAR LEODAN
PROFESIONAL ARQ. CLEVER LOPEZ CALVEZ L.P. 2194 / RM. 227		

LINDERACION				
	NORTE	SUR	ESTE	OESTE
LOTE 12 A	LOTE 12 B EN 30.00M.	CON PROP. YUNGA LALVAY HUMBERTO LOTE 13 EN 30.00M.	CON MENENDEZ PLUA RAUL EDUARDO EL LOTE 1 EN 10.00M.	CON LA CALLE 2 EN 10.00M.
LOTE 12 B	CON EL LOTE 126 EN 10.00 CHANGO RIVERA MARCELO MESIAS CON EL LOTE 127 EN 10.00 SUNTASIG COMINA JAIME RODRIGO CON EL LOTE 128 EN 10.00 RODRIGUEZ REDROBAN WINTON ESTUARDO	CON EL LOTE 12A EN 30.00M.	CON MENENDEZ PLUA RAUL EDUARDO EL LOTE 1 EN 10.00M.	CON LA CALLE 2 EN 10.00M.

Nº	BENEFICIARIOS	AREA m2
12A	SE RESERVA EL PROPIETARIO	300.00m2
12B	VILLALBA QUIROZ RONAR LEODAN	300.00 m2
	TOTAL	600.00 m2

G.A.D. MUNICIPAL DEL CANTÓN MEJÍA
AUTORIZACION DE PLANES Y DISEÑOS, URBANIZACIONES
Y LOTIZACIONES

Resolución No. 5302028024-2016

Informe de Proyectación Urbana 13/06/2016

Informe de Planificación Territorial 13/06/2016

Mapa No. 13/06/2016

DIRECTOR DE PLANIFICACION



00000034