



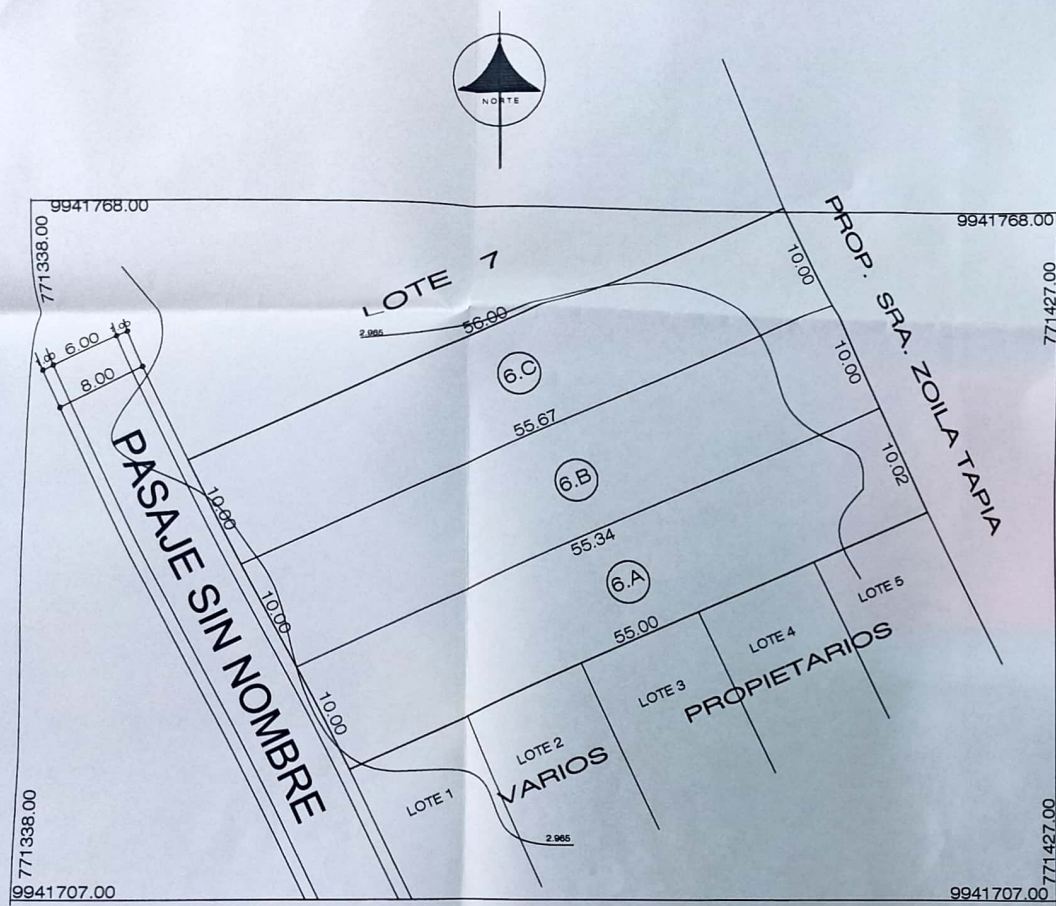


PLANIMETRÍA PARA FRACCIONAMIENTO
Esc.-1 300

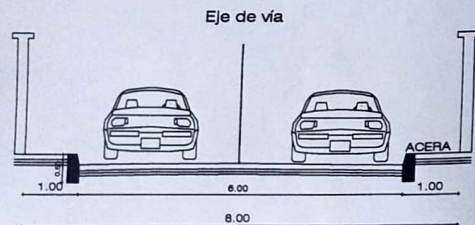

FRACCIONAMIENTO

CUADRO DE LINDEROS

LOTE Nº.	NORTE m.l.	COLINDANTE	SUR m.l.	COLINDANTE	ESTE m.l.	COLINDANTE	OESTE m.l.	COLINDANTE	AREA M2
6.A	55.34	LOTE 6.B	55.00	LOTES 1,2,3,4 y 5	10.02	PROP. DE SRA. ZOILA TAPIA	10.00	PASAJE S.N.	552.25 M2
6.B	55.67	LOTE 6.C	55.34	LOTE 6.A	10.00	PROP. DE SRA. ZOILA TAPIA	10.00	PASAJE S.N.	554.82 M2
6.C	56.00	LOTE 7	55.67	LOTE 6.B	10.00	PROP. DE SRA. ZOILA TAPIA	10.00	PASAJE S.N.	558.13 M2
AREA TOTAL DEL LOTE									1665.20 M2

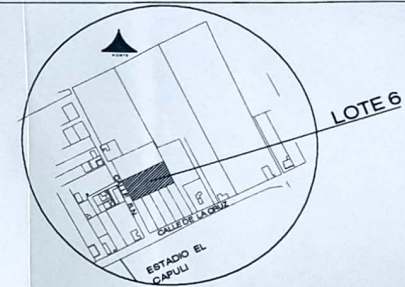

UBICACION

CUADRO DE AREAS		AREA M2
LOTE 6.A	A VENDER	552.25 M2
LOTE 6.B	A VENDER	554.82 M2
LOTE 6.C	A VENDER	558.13 M2
AREA TOTAL DEL LOTE		1665.20 M2

Contiene: Lote 6 PLANO DE FRACCIONAMIENTO PROPIEDAD Sra. GLORIA PIEDAD PROAÑO TENELEMA			
UBICACION: SECTOR URBANO SAN ANTONIO DE CHANIZAS-TUCUBO-PARROQ. MACHACHI			
LEVANTO: Ing. GUILLERMO LUGO VILLAGRA C.P. 2028	PROPIETARIA: Sra. GLORIA PIEDAD PROAÑO TENELEMA	ESCALA: 1 : 300	LAMINA UNICA CLAVE CATASTRAL: 80080040442 REP. LULLO Nº 2017-0078-DPLAT
FECHA: ENERO DEL 2017			

G.A.D. MUNICIPAL DEL CANTÓN MEJÍA AUTORIZACION DE PLANES Y PROYECTOS DE URBANIZACIONES	
Autorizado por: Arq. Marco Paredes Bolegoy DIRECCION DE PLANIFICACION	
Inscripción en el Registro de la Propiedad:	
Machachi, 20 de Enero de 2017	
0000023	