


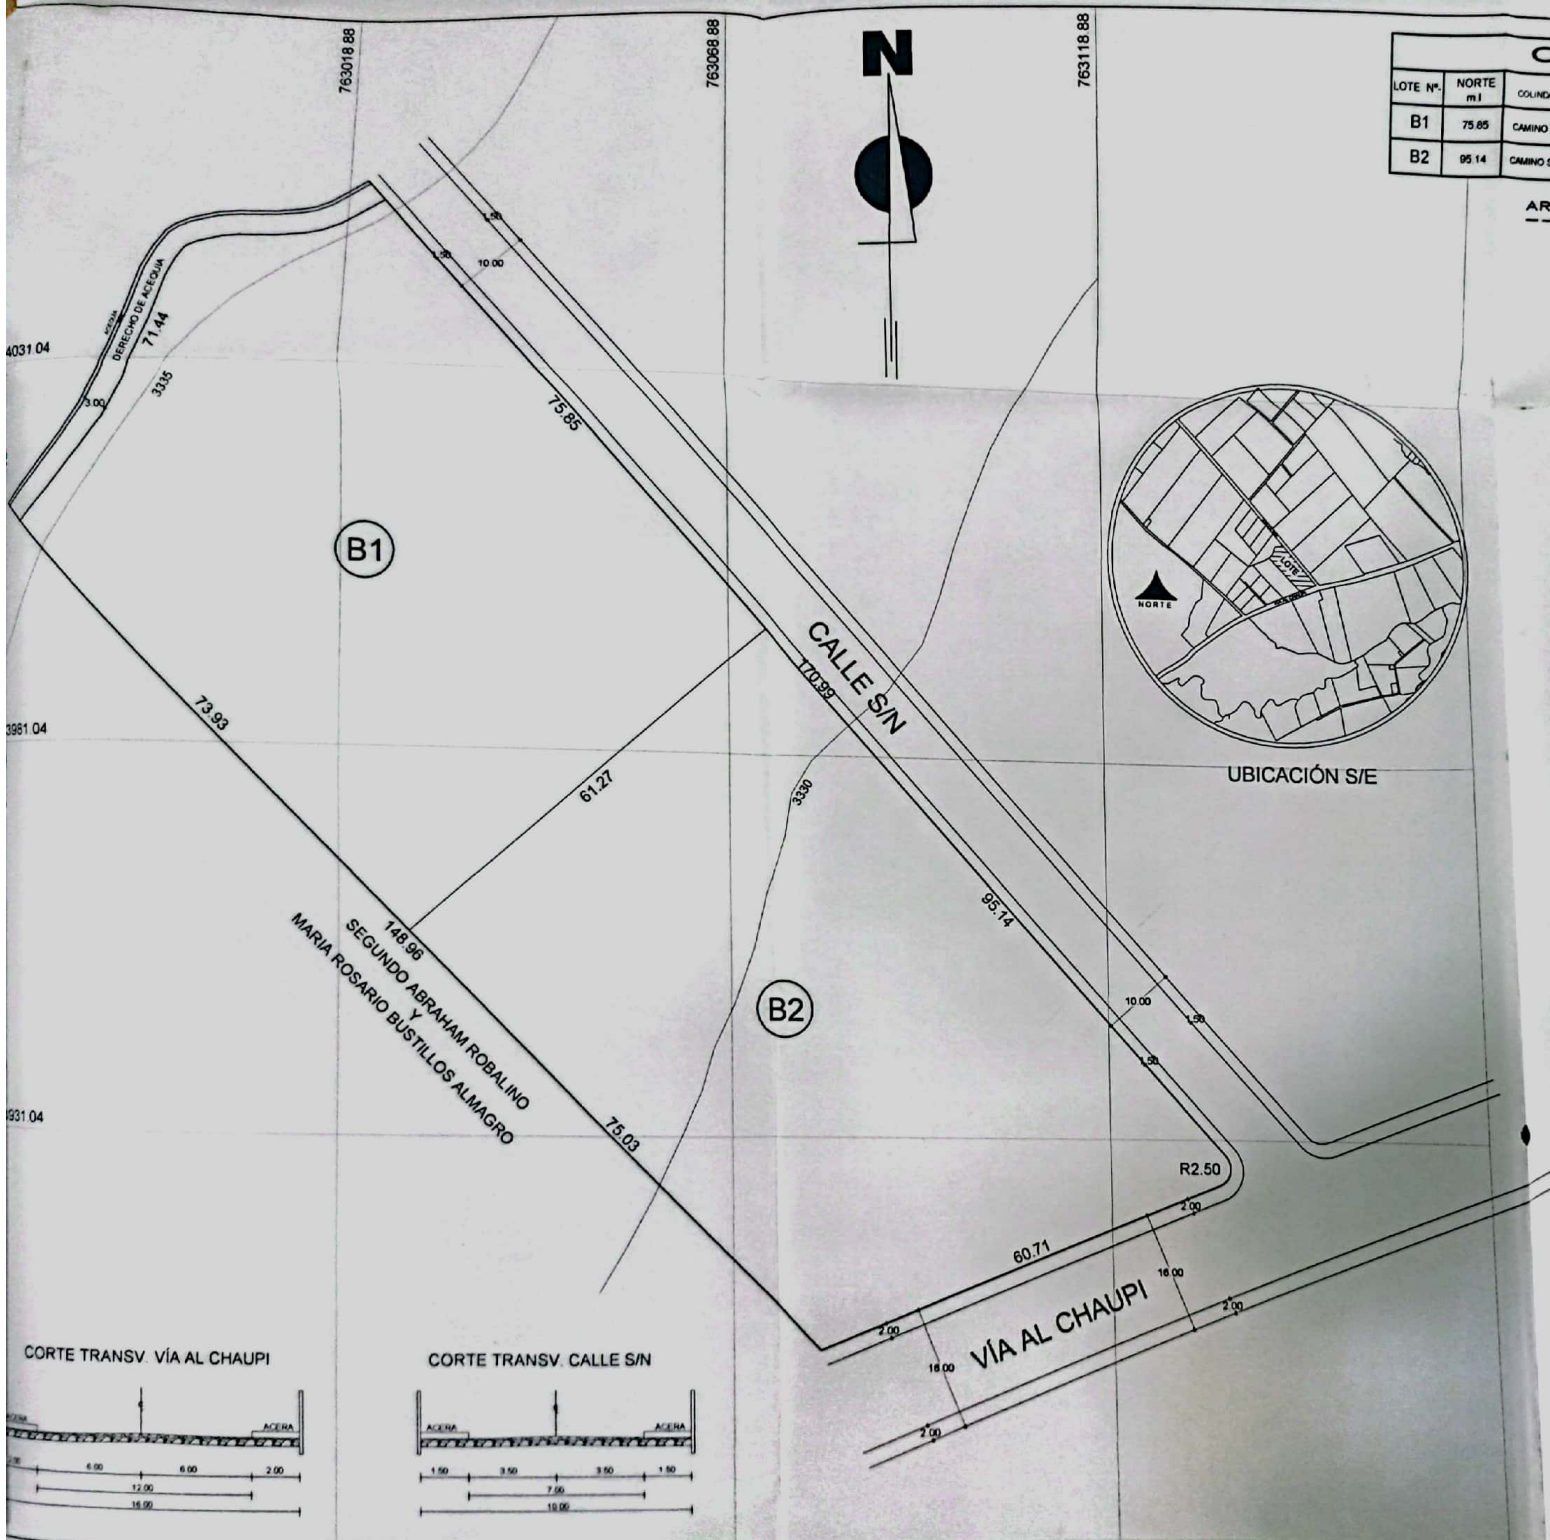

CUADRO DE LINDEROS									
LOTE N°	NORTE m.l	COLINDANTE	SUR m.l	COLINDANTE	ESTE m.l	COLINDANTE	OESTE m.l	COLINDANTE	AREA m2
B1	75.85	CAMINO S/N	73.93	SEGUNDO ABRAHAM ROBALINO Y OTRA	61.27	LOTE B2	71.44	ACEQUIA DE AGUA	5015.62
B2	95.14	CAMINO S/N	75.03	SEGUNDO ABRAHAM ROBALINO Y OTRA	60.71	VIA AL CHAUPÍ	61.27	LOTE B1	5015.62

AREA TOTAL DE LOTES ----- 10031.24 m2

CUADRO DE AREAS		
LOTE B1	MARIA AGRIPINA TOSCANO MOYA	5015.62 M2
LOTE B2	SEGUNDO ERNESTO VELASCO	5015.62 M2
AREA UTIL DE LOTES		10031.24 M2
AREA TOTAL DE PROPIEDAD		10031.24 M2

		CONTIENE: FRACCIONAMIENTO PROPIETARIOS SEGUNDO ERNESTO VELASCO Y MARIA AGRIPINA TOSCANO MOYA	
ING. SEBASTIAN ARAS L.P. 17-7175		UBICACION: ZONA RURAL - PARROQUIA MACHACHI - CANTON MEJA	
PROYECTO 		PROPIETARIO 	
ESCALA: 1 : 500		CLAVE CATASTRAL: 1703542200373	
ING. SEBASTIAN ARAS P. L.P. 17-7175 R.M. 403		MARIA AGRIPINA TOSCANO MOYA	
FECHA: ABRIL 2017			

SELLOS MUNICIPALES

G.A.D. MUNICIPAL DEL CANTON MEJA
 AUTORIZACION DE FRACCIONAMIENTO, ORGANIZACIONES Y LOTIZACIONES

Expediente N°: 670511-2017-046-ALESA-11-R-F

Informe de Procedimiento N°: 028-2017-PD-UT de 01/08/2017

Informe de Planificacion Territorial N°: 012-2017-DIPLAT de 06/06/2017

Fecha: 14 de Agosto de 2017

Arq. Marco Flores Salgado
 DIRECCION DE PLANIFICACION

0000053