



EJE DE VIA

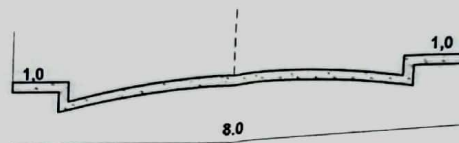


CALLE PUCHALITOLA

ESCALA S/E

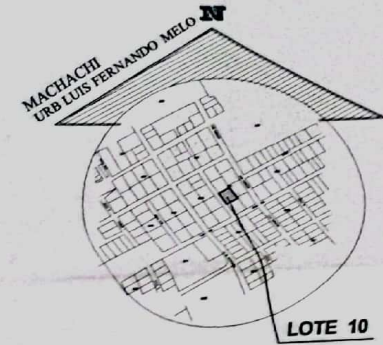

UBICACION S / E

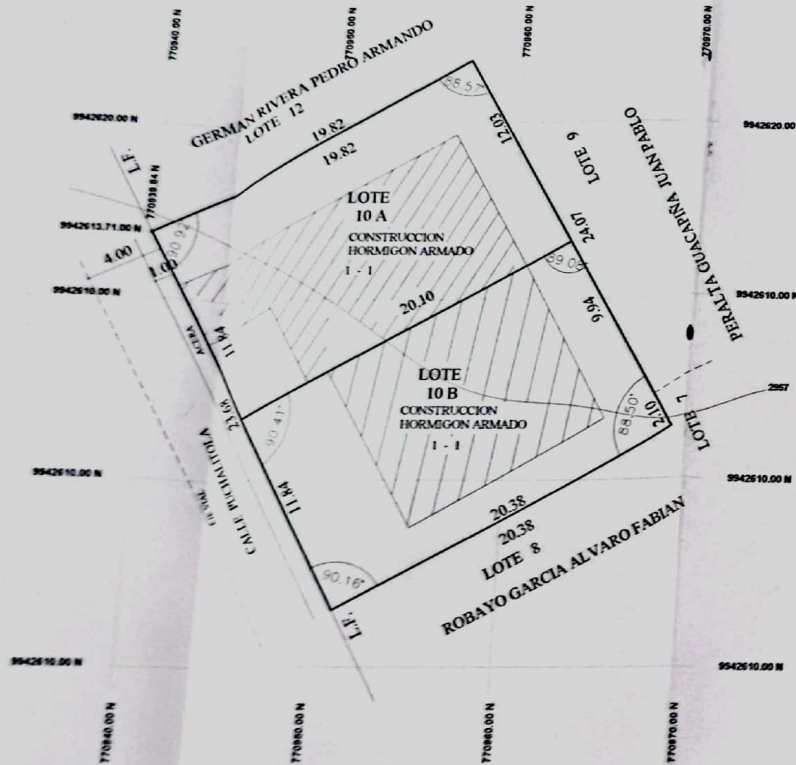

PLANIMETRIA

ESCALA 1:200

LINEARACION			
NORTE	DEL	ESTE	OESTE
LOTE 10A	CON EL LOTE 12 EN 19.82M. GERMAN RIVERA PEDRO ARMANDO	CON EL LOTE 10B EN 20.10M.	CON LA CALLE PUCHALITOLA EN 11.84M.
LOTE 10B	CON EL LOTE 10A EN 20.10M. ROBAYO GARCIA ALVARO FABIAN	CON EL LOTE 9 EN 9.94M Y LOTE 7 EN 2.10M. PERALTA GUACAPURA JUAN PABLO	CON LA CALLE PUCHALITOLA EN 11.84M.

BENEFICIARIO Y CUADRO DE AREAS		
N-LOTE	AREAS	AREA
10A	UVILLUS ARGUERO JOSE MARIA	238.10 M2
10B	VELAZO CHANGOLUISA RAMIRO	241.65 M2
AREA TOTAL DEL TERRENO		479.75 M2

PROYECTO: FRACIONAMIENTO PROPIEDAD: SR. JOSE MARIA UVILLUS ARGUERO		
	CLEVER LOPEZ GALVEZ ARQUITECTO	
	CONTENIDO: LEVANTAMIENTO PLANIMETRICO UBICACION CUADRO DE AREAS	FECHA: JUNIO 2017
UBICACION: MACHACHI URB. LUIS FERNANDO MERLO LOTE 10		
CLAVE CATASTRAL: 5002051006	PROPIETARIOS: JOSE MARIA UVILLUS ARGUERO JOSE MARIA UVILLUS ARGUERO JOSE MARIA	
PROFESIONAL: ARQ. CLEVER LOPEZ GALVEZ L.P. 2194 R.M. 227	PROFESIONALES: PAZMIÑO TAPIA ANA MARIA DEL ROSARIO	

SELLOS MUNICIPALES



ARQUITECTO CLEVER LOPEZ GALVEZ

 C.E.D. U.D. TECN. CIVIL

 Arq. Marco Flores B. Aguirre
 DIRECCION DE PLANEACION

G.A.D. MUNICIPAL DEL CANTÓN MEJÍA
 AUTORIZACION DE PLANIMETRICO, UBICACION
 Y LINEARACION
 Fecha de Emisión: 06/06/2017
 Informe de Planimetrico: 1/1
 Informe de Planimetrico: 1/1
 Fecha: 06/06/2017

