
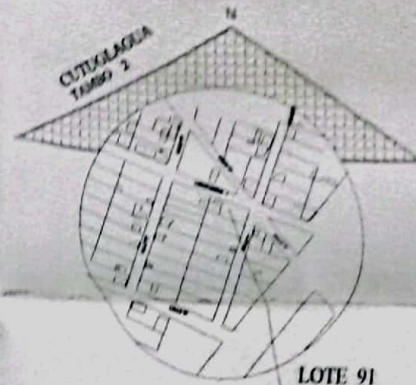


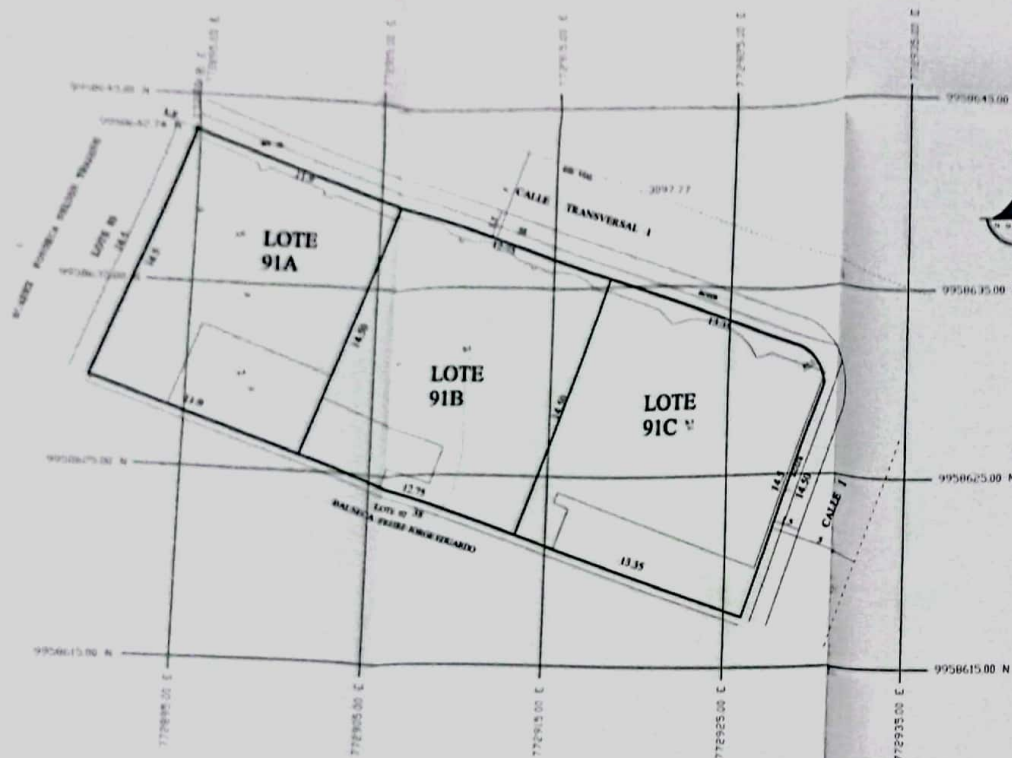

FRACCIONAMIENTO

ESCALA 1:200

LINDERACION

	NORTE	SUR	ESTE	OESTE
CALLE TRANSVERSAL 1	11.90 M	CON BALSECA FRIEDR JORGE EDUARDO LOTE 92 EN 11.90 M	LOTE 91B EN 14.50 M	SUAREZ FONSECA NELSON TRAJANO LOTE 93 EN 14.50 M
CALLE TRANSVERSAL 1	12.75 M	CON BALSECA FRIEDR JORGE EDUARDO LOTE 92 EN 12.75 M	LOTE 91C EN 14.50 M	LOTE 91A EN 14.50 M
CALLE TRANSVERSAL 1	13.35 M	CON BALSECA FRIEDR JORGE EDUARDO LOTE 92 EN 13.35 M	CALLE 1 EN 14.50 M	LOTE 91B EN 14.50 M

CUADRO DE AREAS

N-LOTE	BENEFICIARIO	AREA
LOTE 91A	SANCHEZ PILLISA SILVANA BELEN	172.55 M2
LOTE 91B	SANCHEZ PILLISA CLAUDIA PATRICIA	184.88 M2
LOTE 91C	SANCHEZ PILLISA ALEJADRO RENAN	193.57 M2
AREA TOTAL DEL TERRENO		551.00 M2

PROYECTO PLANO DE FRACCIONAMIENTO SR. SANCHEZ PALLO FLORESMILO Y SRA

	CONTENIDO FRACCIONAMIENTO UBICACION CUADRO DE AREAS CORTE DE CALLE	LAMINA / 1 1
	FECHA MARZO 2017	ESCALA INDICADA
UBICACION CUTUGLAGUA TAMBO 2	ZONIFICACION VIVIENDA	TEXTO ROMAN, BINETA, ARBEL
CLAVE CATASTRAL 330202300	LOTE N.º 91	PROPIETARIOS SANCHEZ PALLO FLORESMILO PILLISA MUSUNA MARIA FABIOLA
PROFESIONAL ARQ. CLEVER LOPEZ CALVEZ LP 2194 RM 227		

SELLOS MUNICIPALES

C.A.D. MUNICIPAL DEL CANTÓN MEJÍA
AUTORIZACIÓN DE PROYECTO DE FRACCIONAMIENTO, ORDENANZAS Y LICENCIAS

Resolución No. 001-MCM-2017-058-ALCALDIA-F

Informe de Proyectación No. 001-MCM-2017-PS-VF-14/08/2017

Informe de Planificación Urbana No. 001-MCM-2017-PS-VF-24/07/2017

Mapa No. 23 Agosto No. 17

Arq. Marco Flores Bulagay
DIRECCION DE PLANEACION



Arq. Katherine Flores
0000105