


LEVANTAMIENTO TOPOGRAFICO
ESCALA - 1:250

SR. PILACHANGA BARRIONUEVO LUIS

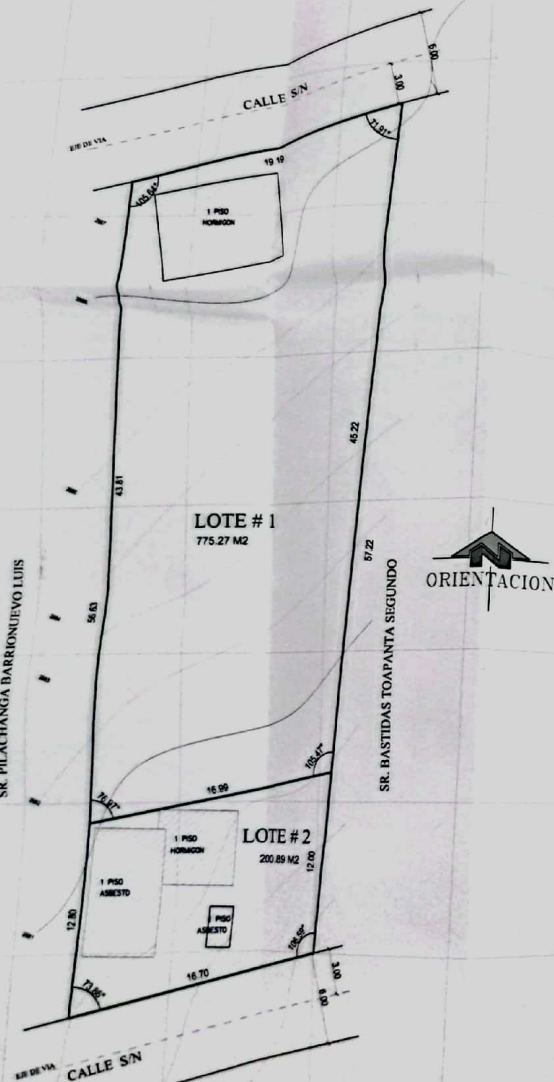


ORIENTACION

LOTE	NOMBRES	AREA TOTAL m2	CEDULA	FIRMA
1	CHIGUANO ROSA ELVIRA	775.27	170298634-8	<i>[Signature]</i>
	QUALOTURA CHIGUANO JUAN		170256160-0	
2	PILA CARLOS	200.89	170316672-6	<i>[Signature]</i>
	PILA QUALOTURA MARIA SELINDA		171166926-0	
	PILA QUALOTURA STALIN GEOVANNY		171925925-2	
	PILA QUALOTURA NICOL HILDA		171435777-8	
	PILA QUALOTURA MARCO ANTONIO		171384458-5	
	PILA QUALOTURA SYLVIA JEANNETH		171560317-9	
TOTAL		976.16 M2		
AREA TOTAL:		976.16 M2		

CUADRO DE LINDEROS

Nº	Area Total m2	Norte (m)	Sur (m)	Este (m)	Oeste (m)
LOTE # 1	775.27	19.19 CALLE SIN NOMBRE	16.99 LOTE # 2	45.22 PREDIO DEL SR. BASTIDAS TOAPANTA SEGUNDO	43.81 PREDIO DEL SR. PILACHANGA BARRIONUEVO LUIS
LOTE # 2	200.89	16.99 LOTE # 1	16.70 CALLE SIN NOMBRE	12.00 PREDIO DEL SR. BASTIDAS TOAPANTA SEGUNDO	12.80 PREDIO DEL SR. PILACHANGA BARRIONUEVO LUIS
AREA TOTAL:		976.16 M2			

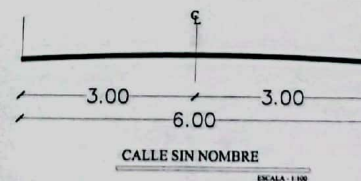

UYUMBICHO

BARRIO SANTA ROSA BAJA

LOTE DE
Sra. ROSA ELVIRA CHIGUANO Y OTROS

DATOS GENERALES:

PROPIETARIO DEL PREDIO:	Sra. ROSA ELVIRA CHIGUANO Y OTROS
CLAVE CATASTRAL:	1703572400272
I.R.U.C. Nº:	2017-259-DIPLAT
AREA DE TERRENO:	976.16 M2
ZONIFICACION:	SUELO RURAL DE EXPANSION
COS - PB:	50%
PARROQUIA:	UYUMBICHO
NUMERO DE PREDIO:	
DIRECCION:	CALLES SIN NOMBRE
USO PRINCIPAL:	VIVIENDA
COS - TOTAL:	120%
CANTÓN:	MEJIA



PROYECTO: PLANO DE FRACCIONAMIENTO: Sra. ROSA ELVIRA CHIGUANO Y OTROS.

UBICACION:
CANTÓN MEJIA, PARROQUIA UYUMBICHO, BARRIO SANTA ROSA

PROYECTISTA: REG. 741-2017

PROPIETARIOS:

CONTIENE:
PLANO TOPOGRAFICO
CUADRO DE AREAS Y
LINDEROS
CORTES DE VIAS
UBICACION

[Signature]
ARS TECNICA S.R.L.
C. 17020000

VER CUADRO DE PROPIETARIOS

CLAVE CATASTRAL
1703572400272

ESCALA: INDICADA

FECHA: OCTUBRE 2017

LAMINA:
1 de 1

Sellos Municipales



ANEXO DE REG. TECNICO

[Signature]
COORD. C.O. TECNICO

G.A.D. MUNICIPAL DEL CANTÓN MEJIA
AUTORIZACION DE PROYECTO INGENIERIA ORGANIZACIONES
Y URBANIZACIONES

Resolución No. 00124-2017-001-0000-00

Informe de Procedimiento Técnico No. 001-2017-001-0000-00

Informe de Planificación Territorial No. 001-2017-001-0000-00

Maestría No. 001-2017-001-0000-00

