
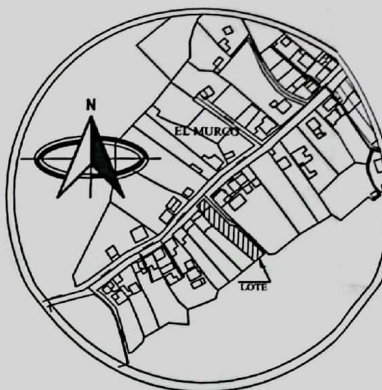
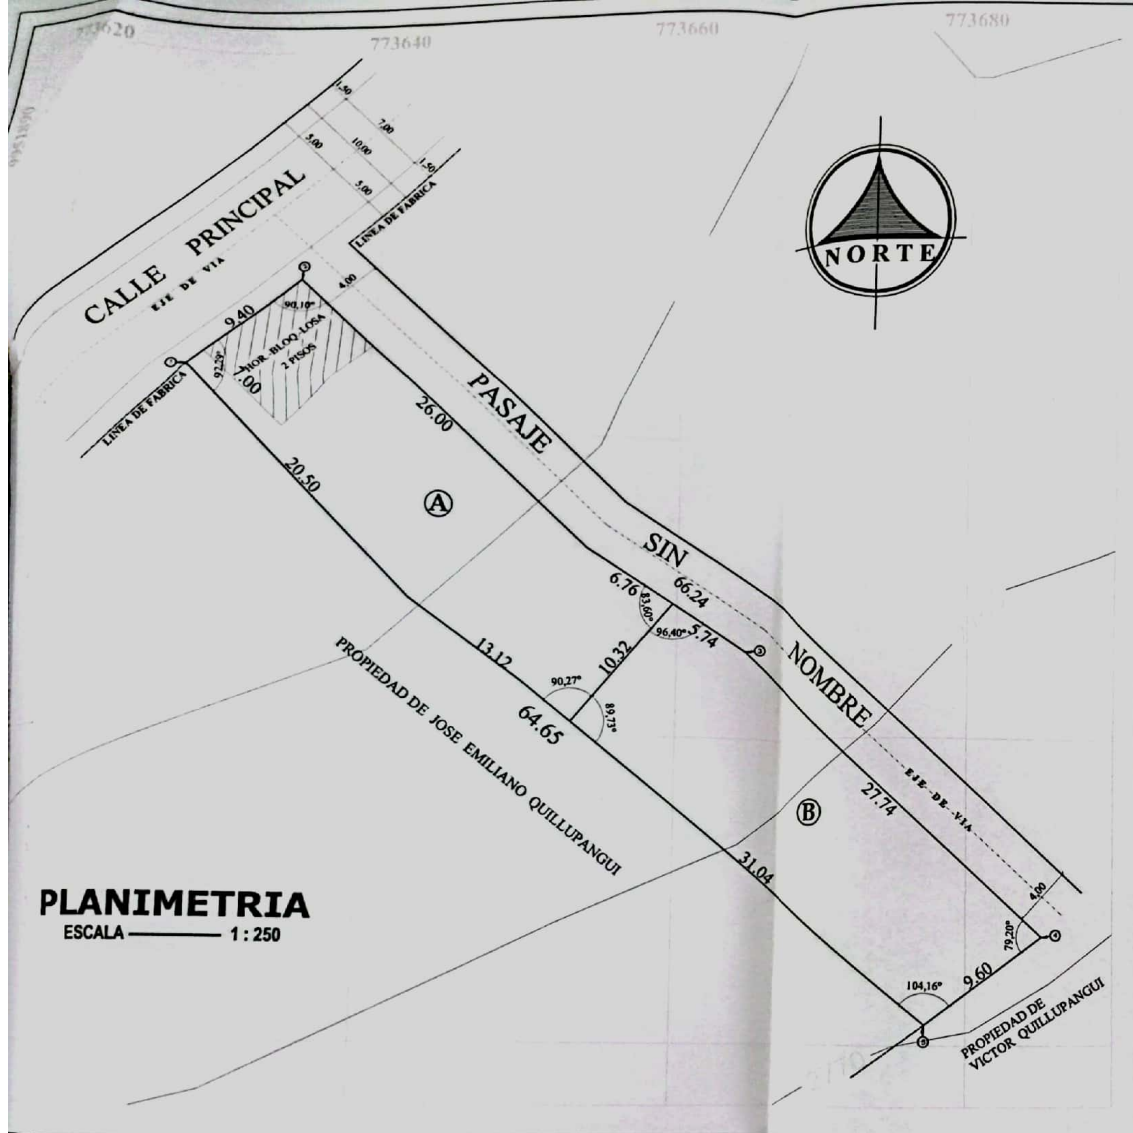
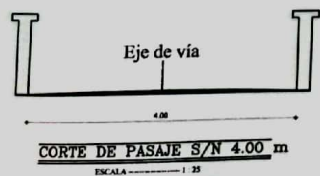


PLANIMETRIA ESCALA 1:250

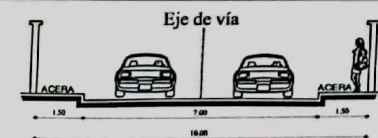

UBICACION SIN — ESCALA

COORDENADAS		
PUNTO	NORTE	ESTE
1	9951873.52	773628.49
2	9951880.30	773635.01
3	9951855.82	773664.54
4	9951837.11	773685.02
5	9951855.82	773677.33

CUADRO DE AREAS Y LINDEROS

CLAVE CATASTRAL:
5604008048

LOTE NO	AREA TOTAL m2	AREA UTIL m2	PORCENTAJE UTIL %	LINDERO NORTE	LINDERO SUR	LINDERO ESTE	LINDERO OESTE
A	329.96	329.96	50.00	CON PASAJE S/NOMBRE EN 32.78 m.	CON JOSE QUILLUPANGUI EN 33.62 m.	CON LOTE B EN 10.32 m.	CON CALLE PRINCIPAL EN 9.40 m.
B	329.92	329.92	50.00	CON PASAJE S/NOMBRE EN 33.48 m.	CON JOSE QUILLUPANGUI EN 31.04 m.	CON VICTOR QUILLUPANGUI EN 9.60 m.	CON LOTE A EN 10.32 m.
AREA TOTAL	659.88	659.88	100.00	CON PASAJE S/NOMBRE EN 66.24 m.	CON JOSE QUILLUPANGUI EN 64.65 m.	CON VICTOR QUILLUPANGUI EN 9.60 m.	CON CALLE PRINCIPAL EN 9.40 m.

CUADRO DE AREAS

LOTE N°	BENEFICIARIO	AREA M2.
A	FRANKLIN WILFRIDO QUILLUPANGUI CAIZA y KAREN FERNANDA GALARZA PINZA	329.96 M2.
B	DIANA CAROLINA QUILLUPANGUI CAIZA	329.92 M2.

AREA UTIL DE LOTES — 659.88 M2.

AREA TOTAL PREDIO — 659.88 M2.

PROPIEDAD DEL SR.:

SEGUNDO GALO QUILLUPANGUI AGUTRE y SRA.

-LOTE A FRACCIONAR -

UBICACION: PARROQUIA: TAMBILLO CANTON: MEJIA PROVINCIA: PICHINCHA		FECHA: DICIEMBRE-2017
CLAVE CAT. 5604008048 - BARRIO EL MURCO		ESCALA: 1:250
CONTIENE: PLANIMETRIA -UBICACION -IMPLANTACION -CUADRO DE AREAS		LAMINA: A-2
PROYECTO:	PROPIETARIO:	PROPIETARIA:
Am. CHRISTIAN OMAR CHANGO H. R. P. 4311 M. E. 400 C. 171077884	Sr. Segundo Galo Quillupangui C.C. 178361681-1	Sra. Sublerma Silvia Caiza P. C.C. 170546756-9

SELLOS



G.A.D. MUNICIPAL DEL CANTÓN MEJÍA
AUTORIZACION DE FRACCIONAMIENTOS, URBANIZACIONES Y LOTIZACIONES

Producción No: 5604008048-23-ALCALDIA-23
Informe de Procedencia: 19/03/2018
Informe de Planificación Territorial: 19/03/2018
Modificado: 19/03/2018



COORD. GEN. REGISTRO