


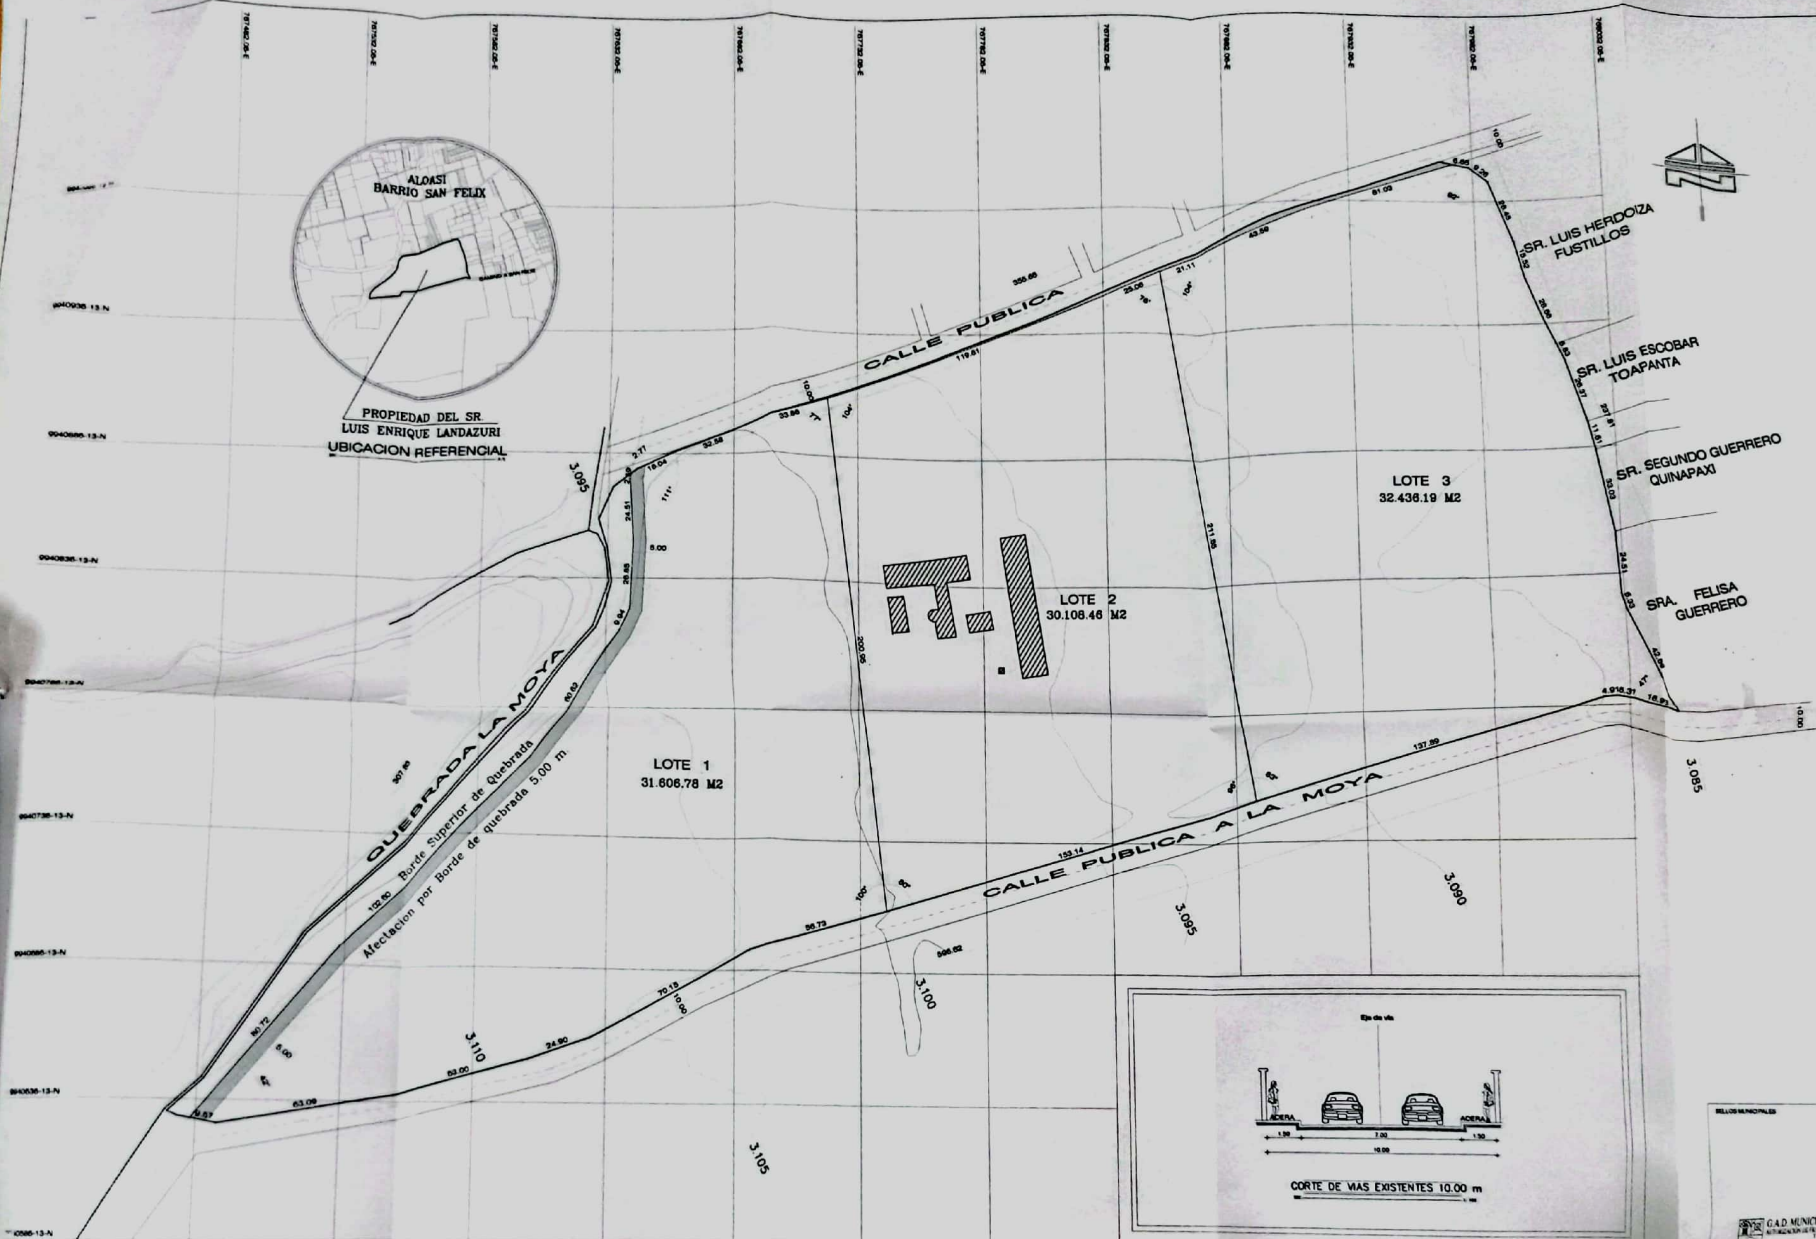

PROPIEDAD DEL SR.
LUIS ENRIQUE LANDAZURI
UBICACION REFERENCIAL




CUADRO DE LINDERACIONES

LOTE 1	NORTE: CALLE PUBLICA	85.25 M	LOTE 2	NORTE: CALLE PUBLICA	144.67 M	LOTE 3	NORTE: CALLE PUBLICA	125.73 M
	SUR: CALLE PUBLICA A LA MOYA	277.44 M		SUR: CALLE PUBLICA A LA MOYA	153.14 M		SUR: CALLE PUBLICA A LA MOYA	166.04 M
	ESTE: LOTE 2	200.95 M		ESTE: LOTE 3	211.85 M		ESTE: PROPIEDAD HERR. DE FELIX BONOPOLQUEZ PROPIEDAD DE LUIS Y MIGUEL GUERRERO	237.81 M
	OESTE: QUEBRADA LA MOYA	307.83 M		OESTE: LOTE 1	200.95 M		OESTE: LOTE 2	211.85 M
AREA TOTAL	31.606.78 M ²		AREA TOTAL	30.108.46 M ²		AREA TOTAL	32.436.19 M ²	

CUADRO DE AREAS

LOTE 1	31.606.78 M ²
LOTE 2	30.108.46 M ²
LOTE 3	32.436.19 M ²
AREA DE AFECTACION POR L. DE FABRICA	371.38 M ²
AREA DE AFECTACION DE QUEBRADA	3.105.30 M ²
AREA UTIL EN LOTES	94.151.43 M ²
AREA TOTAL	97.628.11 M ²

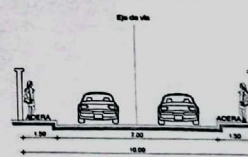

CORTE DE VIAS EXISTENTES 10.00 m

PLANO DE FRACCIONAMIENTO AGRICOLA

PROPIEDAD DEL SR. LUIS ENRIQUE LANDAZURI

UBICACION: CANTON MEJIA, PARROQUIA ALOASI, BARRIO CAMINO A SAN FELIX.

COLABORACION

LAMINA N.

1/1

W.A.M.C.

FECHA:

BOCALA:

INDICADA

NOVIEMBRE 2017

PROYECTISTA

SR. LUIS ENRIQUE LANDAZURI

PROYECTISTA

SR. LUIS ENRIQUE LANDAZURI

PROYECTISTA

SR. LUIS ENRIQUE LANDAZURI

SELLOS MUNICIPALES

