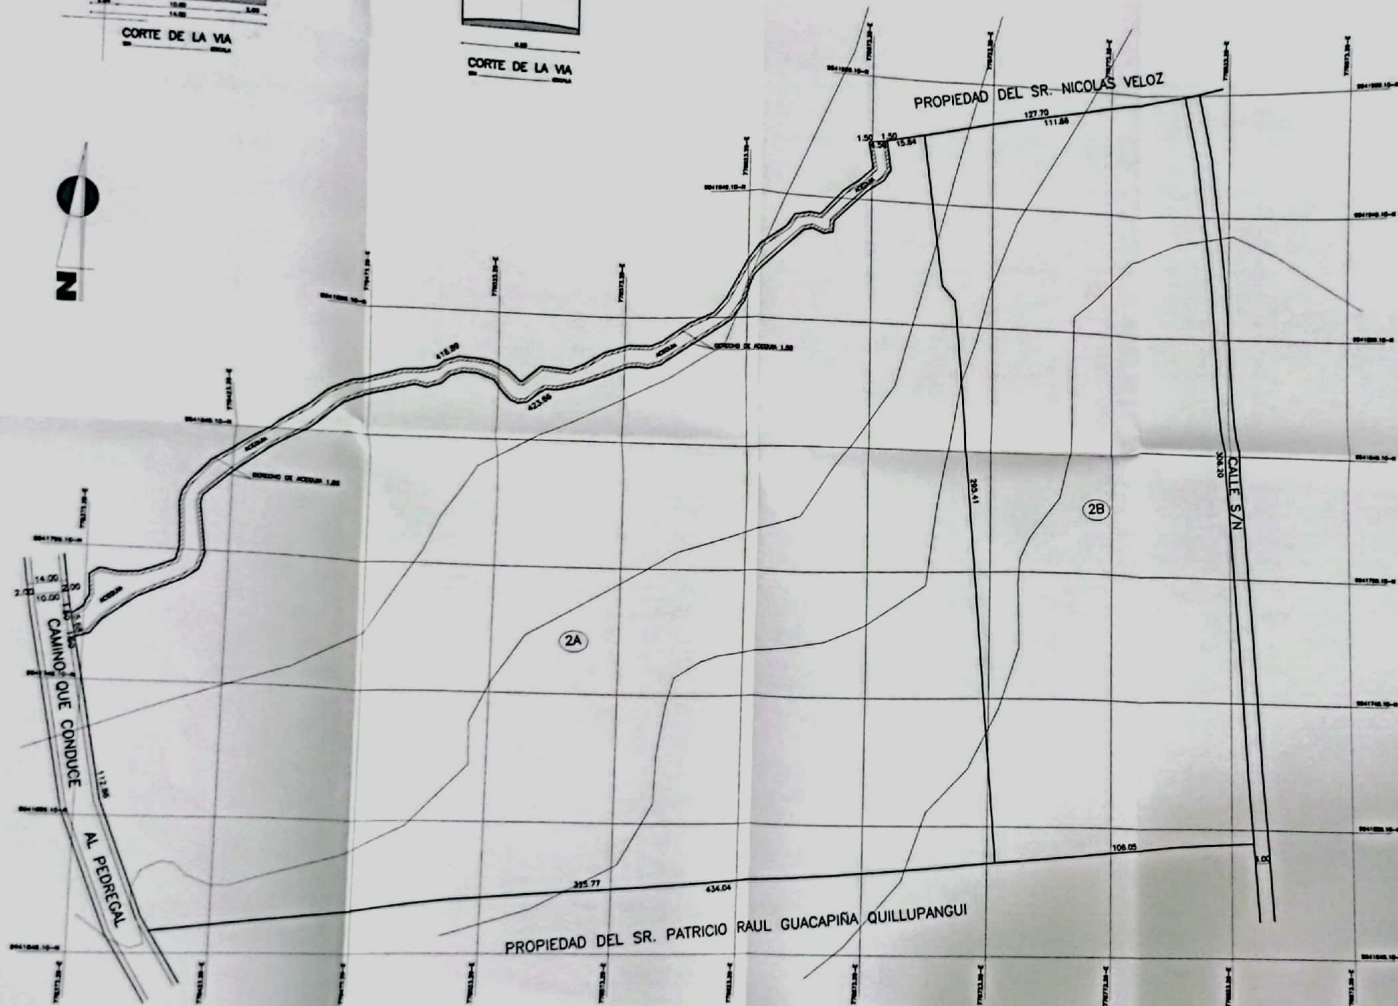


CUADRO DE LINDEROS			
LOTE	ORIENTACION		LONG.
2A	NORTE	CON ACCION S/N Y CON PROPIEDAD DEL SR. NICOLAS VELOZ	423.88 m.
	ESTE	CON PROPIEDAD DEL SR. PATRICIO R. GUACAPIÑA QUILLUPANGUI	13.84 m.
	SUR	CON PROPIEDAD DEL SR. PATRICIO R. GUACAPIÑA QUILLUPANGUI	225.77 m.
	OCIDE	CON PROPIEDAD DEL SR. PATRICIO R. GUACAPIÑA QUILLUPANGUI	225.47 m.
2B	NORTE	CAMINO QUE CONDUCE AL PEDREGAL	112.86 m.
	ESTE	CON PROPIEDAD DEL SR. NICOLAS VELOZ	112.86 m.
	SUR	CON PROPIEDAD DEL SR. PATRICIO R. GUACAPIÑA QUILLUPANGUI	108.00 m.
	OCIDE	CON CALLE PUBLICA S/N	308.30 m.
CLAVE CATASTRAL			
NUMERO DE FINCA			

CUADRO DE AREAS			
LOTE	NOMBRES Y APELLIDOS	AREA M2	FIRMA
2A		689.30.62 M2	
2B		32818.18 M2	

AREA LITE DE LOS LOTES	102248.80 M2
AREA TOTAL DEL TERRENO	102248.80 M2

SEÑALES MARCAJES

[Handwritten signatures and stamps]

[Official stamps and signatures]

FRACCIONAMIENTO AGRICOLA			
PROPIEDAD DEL SR. JORGE MARCELO YANEZ JACOME			
UBICACION: MOCHOA - SECTOR RURAL EL PEDREGAL - CAMINO QUE CONDUCE AL PEDREGAL			
PROYECTO: 1/ 1000	PROYECTADO: 2007-2008	ESCALA: 1: 1000	LAMINA: UNICA
ARQUITECTO: <i>[Signature]</i>	SR. JORGE M. YANEZ J.	FECHA: 02/09/2017	