


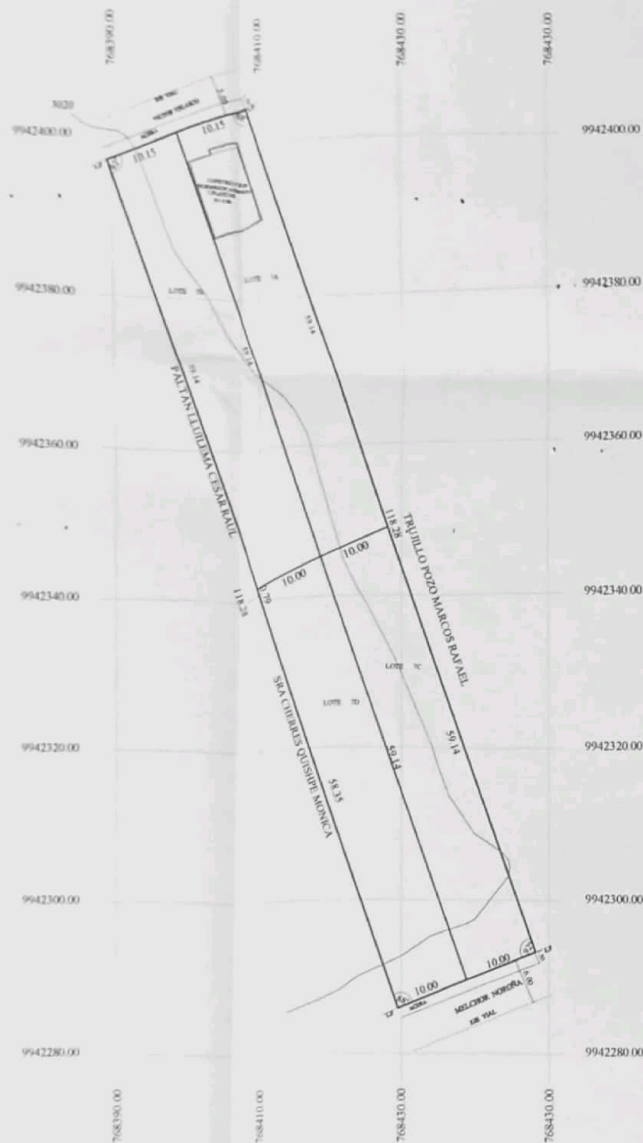


FRACCIONAMIENTO

ESCALA 1:500

LINDERACION				
	NORTE	SUR	ESTE	OESTE
LOTE 7A	CON CALLE VICTOR VELASCO EN 10.00M	CON LOTE 7C EN 10.00M	CON PREDIO DEL SR. TRUJILLO POZO MARCOS RAFAEL EN 59.14M	CON LOTE 7B EN 59.14M
LOTE 7B	CON CALLE VICTOR VELASCO EN 10.00M	CON LOTE 7D EN 10.00M	CON LOTE 7A EN 59.14M	CON PREDIO DEL SR. PALTAN LLULEMA CESAR RAUL EN 59.14M
LOTE 7C	CON LOTE 7A EN 10.00M	CON CALLE MELCHOR NOROÑA EN 10.00M	CON PREDIO DEL SR. TRUJILLO POZO MARCOS RAFAEL EN 59.14M	CON LOTE 7D EN 59.14M
LOTE 7D	CON LOTE 7B EN 10.00M	CON CALLE MELCHOR NOROÑA EN 10.00M	CON LOTE 7C EN 59.14M	CON PREDIO DEL SR. CHERRIES QUISHPE MOROLA EN 59.14M Y CON PREDIO DEL SR. PALTAN LLULEMA CESAR RAUL 0.79M

BENEFICIARIOS		
N-LOTE		AREA
7A	A VENDER	595.53 M2
7B	A VENDER	595.53 M2
7C	A VENDER	591.11 M2
7D	A VENDER	591.11 M2
AREA LOTES		2373.28 M2
AREA TOTAL DEL TERRENO		2373.28 M2

N

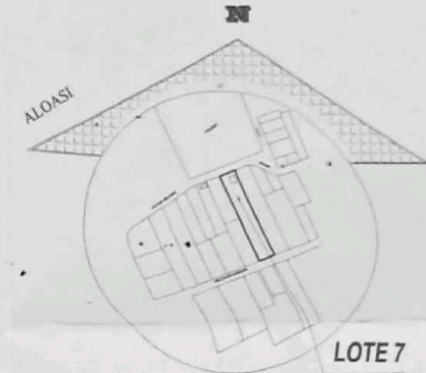

UBICACION S / N

PROYECTO		
PLANO DE FRACCIONAMIENTO		
SRA MOLINA CARMEN AMELIA		
	CONTENIDO FRACCIONAMIENTO UBICACION CUADRO DE AREAS CORTE DE CALLE	LAMINA 1 / 1
	FECHA NOVIEMBRE 2017	ESCALA INDICADA
UBICACION ALOASI	ZONIFICACION VIVIENDA	TEXTO ROMAN, BINETA, ARIEL
CLAVE CATASTRAL 5204005018	LOTE N:7	PROPIETARIOS <i>Carmen Molina</i> MOLINA CARMEN AMELIA <i>Miguel Quina</i> TIPAN QUINA MIGUEL
ARQ. CLEVER LOPEZ CALVEZ LP 2194 RM 227		

SELLOS MUNICIPALES



REGISTRO DE D.D. TERRITORIAL



G.A.D. MUNICIPAL DEL CANTON
AUTORIZACION DE FRACCIONAMIENTO, ORDENANZA Y LICENCIAS

Resolución No.

R.F.

Informe de Planeación Urbana

Informe de Planeación Urbana

Fecha: 23/11/2017

Elaborado por: Haya

Revisado por: Haya

Aprobado por: Haya

Fecha: 23/11/2017

Elaborado por: Haya

Revisado por: Haya

Aprobado por: Haya

Fecha: 23/11/2017

Elaborado por: Haya