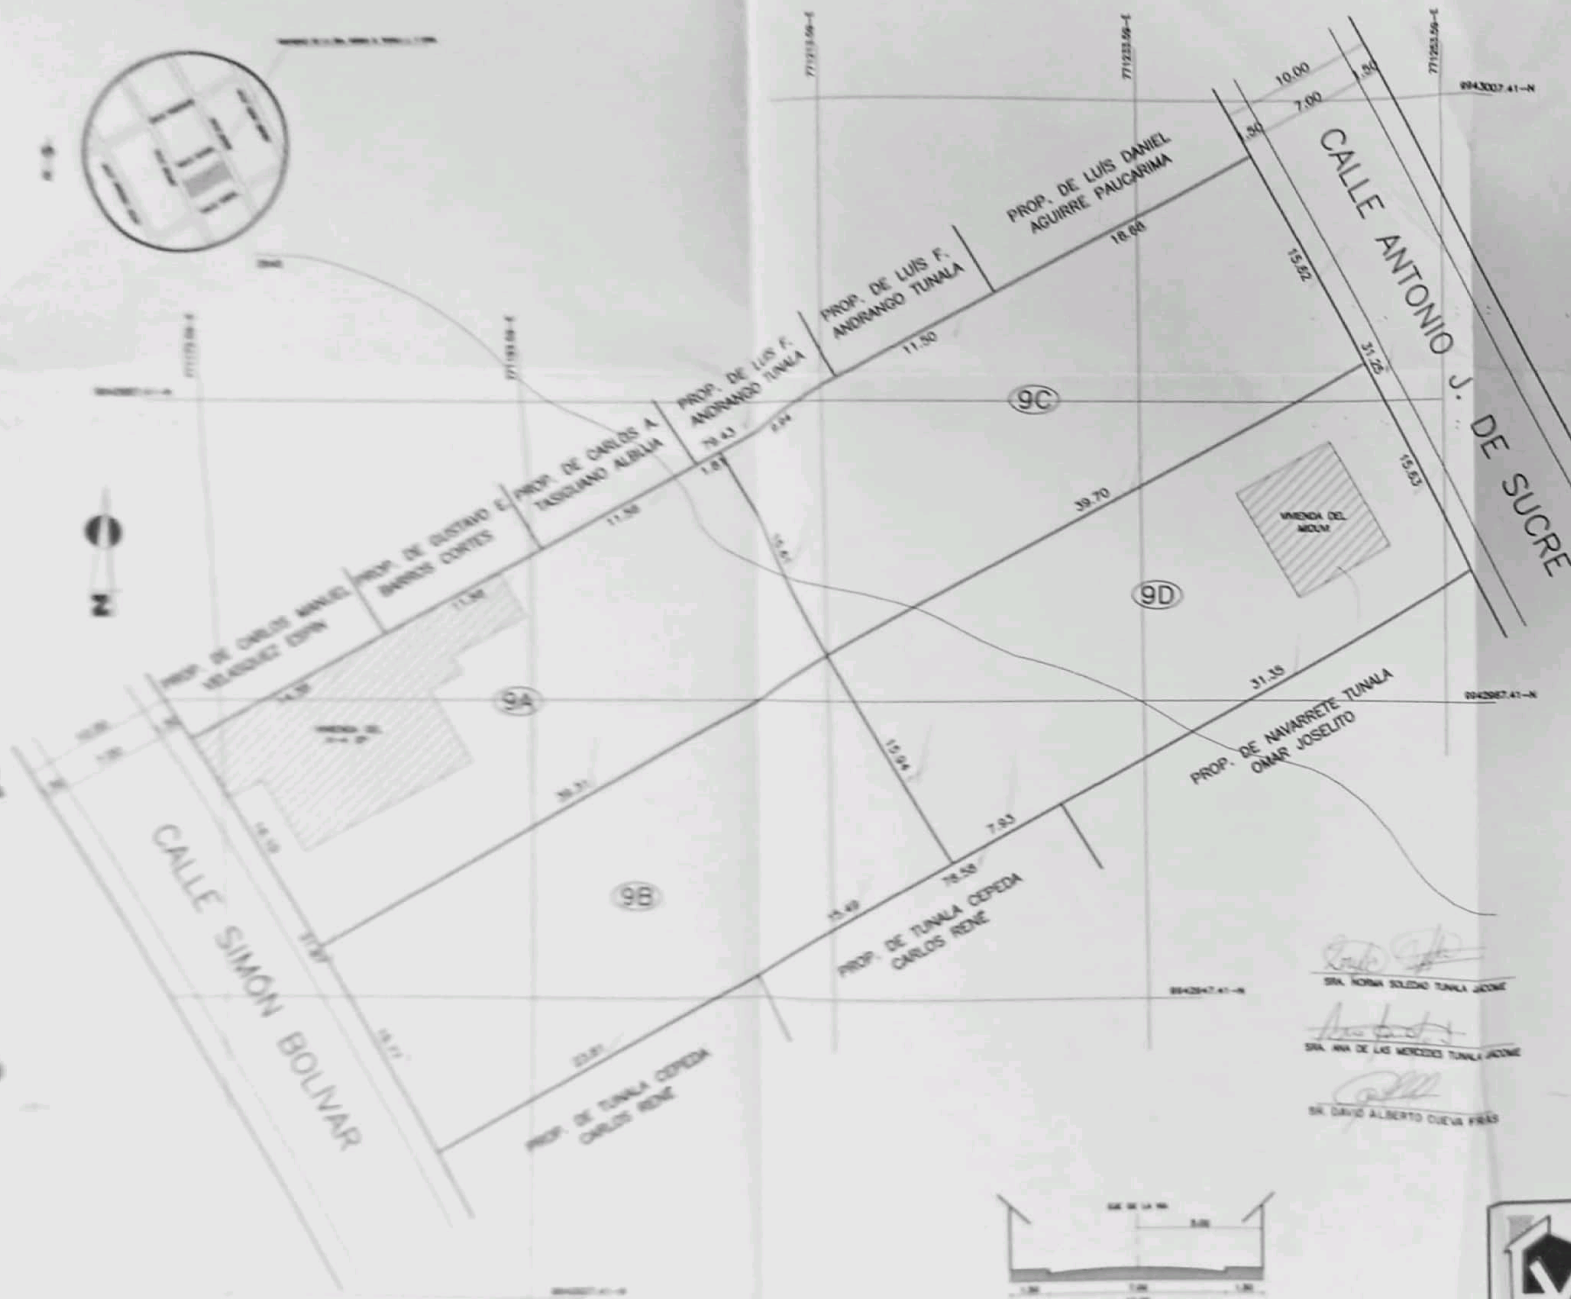


CORTE DE LA VA

CUADRO DE LINDEROS		
LOTE	ORIENTACION	LONG.
9A	NORTE	PROP. DE CARLOS MANUEL VELAZQUEZ ESPIN 14.38 m.
		PROP. DE GUSTAVO ESPIN BARRIOS CORTEZ 11.56 m.
		PROP. DE CARLOS ALBERTO TASIGUANO ALBUJA 11.58 m.
		PROP. DE LUIS FERNANDO ANDRANGO TUNALA 1.81 m.
	SUR	LOTE # 9B 38.31 m.
9B	ESTE	LOTE # 9C 15.61 m.
	OESTE	CALLE SIMÓN BOLÍVAR 18.10 m.
	NORTE	LOTE # 9A 38.31 m.
	SUR	PROP. DE CARLOS RENÉ TUNALA CEPEDA 23.81 m.
		PROP. DE CARLOS RENÉ TUNALA CEPEDA 15.48 m.
9C	ESTE	LOTE # 9D 15.77 m.
	OESTE	CALLE SIMÓN BOLÍVAR 9.94 m.
	NORTE	PROP. DE LUIS FERNANDO ANDRANGO TUNALA 11.58 m.
		PROP. DE LUIS FERNANDO ANDRANGO TUNALA 18.68 m.
	SUR	LOTE # 9D 38.70 m.
9D	ESTE	CALLE ANTONIO J. DE SUCRE 15.62 m.
	OESTE	LOTE # 9A 15.61 m.
	NORTE	LOTE # 9C 38.70 m.
	SUR	PROP. DE CARLOS RENÉ TUNALA CEPEDA 7.83 m.
		PROP. DE OMAR JOSELO NAVARRETE TUNALA 31.35 m.
	ESTE	LOTE # 9B 15.63 m.
	OESTE	LOTE # 9C 15.64 m.
CLAVE CADASTRAL: S0001-0003		
NUMERO DE PREGIO: 17885-5/9		

CUADRO DE AREAS		
LOTE	NOMBRES Y APELLIDOS	AREA M2
9A	A FAVOR DE	623.19 M2.
9B	A FAVOR DE	623.20 M2.
9C	A FAVOR DE	623.19 M2.
9D	A FAVOR DE	623.20 M2.
AREA TOTAL DEL TERRENO		2492.78 M2.

G.A.D. MUNICIPAL DEL CANTÓN MEJA
 DIRECCION DE REGISTRO Y CATASTRO
 Y URBANISMO

Folio No. 60814-2018-011-100-011
 Folio de Propiedad No. 60814-2018-011-100-011
 Folio de Propiedad No. 60814-2018-011-100-011
 Fecha: 15 de Mayo de 2018

SRA. NORMA SOLEDO TUNALA JACOME
 SRA. ANA DE LAS MERCEDES TUNALA JACOME
 SR. DAVID ALBERTO CUEVA FRÍAS

PLANO DE FRACCIONAMIENTO
 PROPIEDAD DE LA SRA. NORMA S. TUNALA J. Y OTRA

UBICACION: MACHACHI-SECTOR ZONA SUR-CALLE SUCRE Y BOLIVAR-LOTE # 9

PROYECTO	L.P. 4568 M. 200-287	PROPIETARIOS	ESCALA	1:200	LAMINA UNICA
ARQUITECTO	DAVID HENRIQUE SUAREZ	SRA. NORMA S. TUNALA J. Y OTRA	FECHA	NOVIEMBRE DEL 2017	