


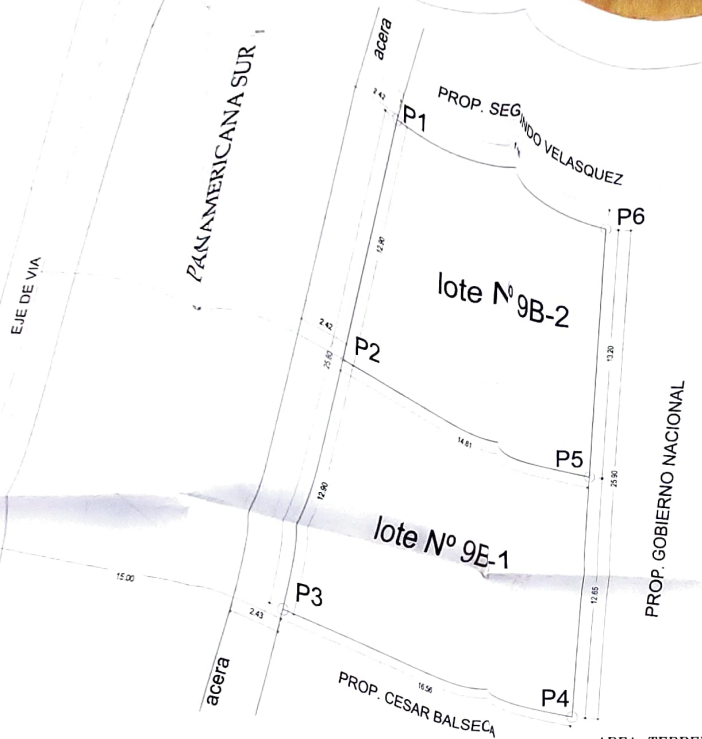

PUNTOS	x	y
P-1	772686.9300	9959732.5300
P-2	772684.3300	9959719.8700
P-3	772681.7300	9959701.2600
P-4	772698.0400	9959704.4200
P-5	772698.8700	9959717.0900
P-6	772699.6800	9959730.2600

FRACCIONAMIENTO. TERRENO SR. MIGUEL ANGEL CAGUANA Y EDMUNDO VINICIO GERRERO GUERRA	
LOCALIDAD GUAYAMA, PUEBLO DE GUAYAMA C.A. MUNICIPAL, 500 10002018 17 DE JULIO DE 1988 FOLIO 1	CONTINENTE LEVANTAMIENTO GEOREFERENCIADO FECHA MARZO 2015
PROPIETARIOS  MIGUEL ANGEL CAGUANA C.A. PROPIETARIO 1  EDMUNDO VINICIO GERRERO GUERRA C.A. PROPIETARIO 2	MAPAS MAPA DE EXAMEN HECHO EN GUAYAMA C.A. 10002018-18
PROYECTO  MIGUEL ANGEL CAGUANA C.A. PROYECTO 1	OBJETO M 5
RELACIONES  MIGUEL ANGEL CAGUANA C.A. RELACIONES 1	LAMINA 1



AREA TERRENO A FRACIONARSE 380.40 M2

LEVANTAMIENTO TOPOGRÁFICO
COORDENADAS DATUM UTM WGS-84
ESCALA 1:100

No lote	LINDEROS				AREA
	NORTE	SUR	ESTE	OESTE	
9B-1	Con LOTE N° 9B-2 en 14,81 m.	Con Propiedad del Sr. Cesar Balasca Cueva en 16,56 m.	Con Propiedad del Gobierno Nacional en 12,65 m.	Con Panamericana Sur en 12,90m.	200 m2
9B-2	Con Propiedad del Sr. Segundo Velasquez Venegas en 12,95 m.	Con LOTE N° 9B-1 en 14,81 m.	Con Propiedad del Gobierno Nacional en 13,20 m.	Panamericana Sur en 12,90 m.	180,40 m2
AREA TOTAL DEL LOTES =					380,40 m2

EJE DE VIA

PANAMERICANA SUR

acera

PROP. SEGUNDO VELASQUEZ

P1

P6

lote N° 9B-2

P2

P5

lote N° 9B-1

P3

P4

PROP. CESAR BALSECA

PROP. GOBIERNO NACIONAL



CUADRO DE GEOREFERENCIACION		
PUNTOS	X	Y
P-1	772686.9300	9959732.5300
P-2	772684.3300	9959719.8700
P-3	772681.7300	9959701.3500
P-4	772698.0400	9959704.4200
P-5	772698.8700	9959717.0900
P-6	772699.6800	9959730.2600


AREA TERRENO A FRACCIONARSE 380.40 M²

LEVANTAMIENTO TOPOGRAFICO
COORDENADAS DATUM UTM WGS-84
ESCALA 1:100

CUADRO DE AREAS Y LINDEROS LOTES A FRACCIONARSE

No lote	LINDEROS				AREA
	NORTE	SUR	ESTE	OESTE	
9B-1	Con LOTE N° 9B-2 en 14,81 m.	Con Propiedad del Sr. Cesar Balseca Cueva en 16,56 m.	Con Propiedad de Gobierno Nacional en 12,65 m.	Con Panamericana Sur en 12,90 m.	200 m ²
9B-2	Con Propiedad del Sr. Segundo Velasquez Venegas en 12,95 m.	Con LOTE N° 9B-1 en 14,81 m.	Con Propiedad del Gobierno Nacional en 13,20 m.	Panamericana Sur en 12,90 m.	180.40 m ²
AREA TOTAL DEL LOTES =					380.40 m ²

PROPIEDAD

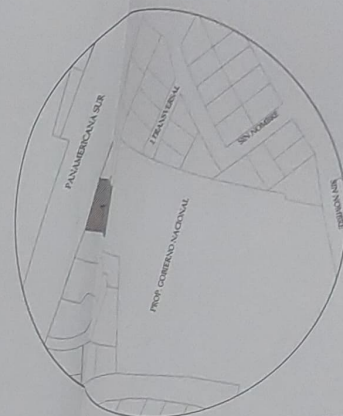

FRACCIONAMIENTO:

TERRENO SR. MIGUEL ANGEL CAGUANA
Y EDMUNDO VINICIO GERRERO GUERRA

MEDICION CLASIFICACION PARTICIPACION CONTIGUA CLAS. VEGETAL: SUSTENTABLE Nº DE LINE: 9 B ESCALA:	CONTIENE LEVANTAMIENTO GEOREFERENCIADO FECHA:
PROYECTOS PROYECTO:	DISEÑO:
LAMINA:	1

ELABORADO POR:
 REVISADO POR:
 APROBADO POR:
 FECHA:

ELABORADO POR:
 REVISADO POR:
 APROBADO POR:
 FECHA: