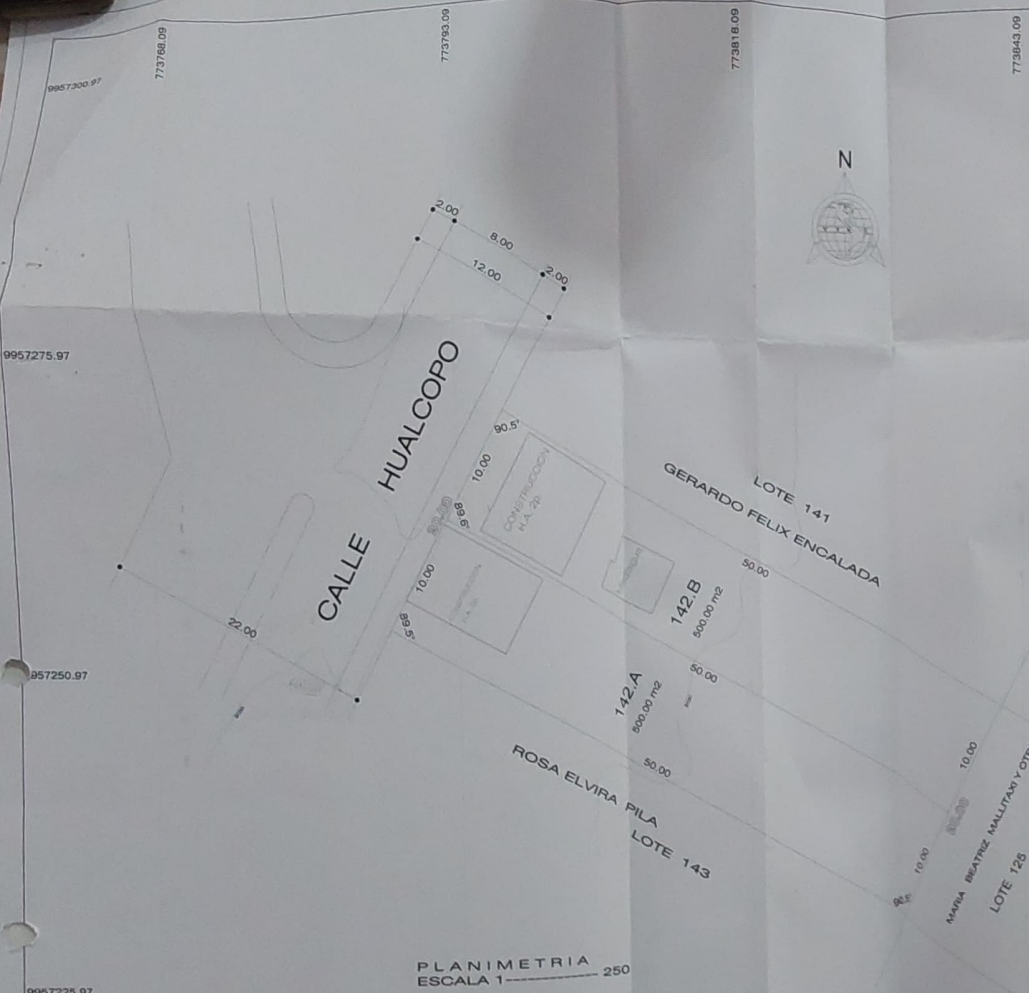


UBICACION

LOTE 142

CUADRO DE AREAS	
LOTE 142A	
LOTE 142B	500.00 M2
	500.00 M2
AREA TOTAL DE LOTES	1.000.00 M2
AREA TOTAL DE PROPIEDAD	1.000.00 M2

CONTIENE: LOTE 142 SAN FRANCISCO 1
PLANO DE FRACCIONAMIENTO
 PROPIETARIOS
 SR. JORGE COLLADOZ SAMBRANO
 SRA. PAULA PICO GUAN
 SRA. LUIS ARNALD, CYNTHIA CHANATAS
 SRA. MARIA LARTEÑA GALLO

UBICACION: 3ra. AVENIDA - MANANTIAL DE LOS RIOS - PARROQUIA DE LOS RIOS - MUNICIPIO DE SAN FRANCISCO

PROYECTO: *[Signature]*

ESCALA: 1:1000


FECHA: 2018

PROYECTISTA: *[Signature]*


REVISOR: *[Signature]*

APROBADO: *[Signature]*

FECHA: 10/08/18

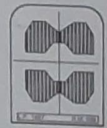

PLANIMETRIA
ESCALA 1:250

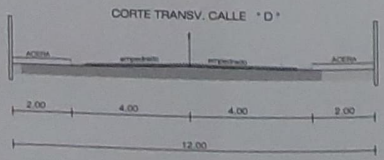

CUADRO DE LINDEROS									
LOTE N°	NORTE (m.)	CONFINANTE	SUR (m.)	CONFINANTE	ESTE (m.)	CONFINANTE	OESTE (m.)	CONFINANTE	AREA M2
142.A	50.00	LOTE 142.B	50.00	ROSA E. PILA LOTE 143	10.00	MARIA B. MALLTAY Y OTRO - LT 125	10.00	CALLE HUALCOPO	500.00 M2
142.B	50.00	GERARDO FELIX ENCALADA L.T. 141	50.00	LOTE 142.A	10.00	MARIA B. MALLTAY Y OTRO - LT 125	10.00	CALLE HUALCOPO	500.00 M2
AREA TOTAL DE LOTES									1000.00 M2

SELLOS MUNICIPALES

[Signatures and stamps]

ALCALDE: *[Signature]*

SECRETARIO: *[Signature]*

FECHA: 10/08/18