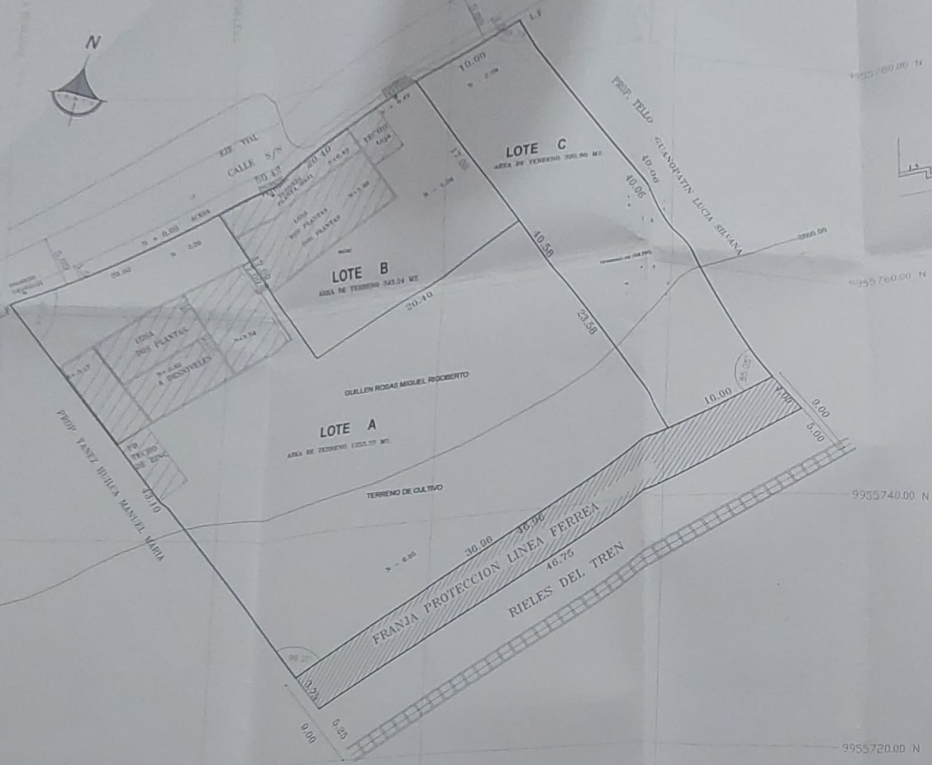


UBICACION 3 / 2

FRACCIONAMIENTO

ESCALA 1:250

LINDERACION				
	NORTE	SUR	ESTE	OESTE
LOTE A	CON LOTE B EN 17.00M	CON PROP. MANUEL MARLA YAREZ REILCA EN 43.10M	CON FRANJA DE PROTECCION LINEA FERREA EN 36.96M	CON CALLE S/N EN 20.00M Y CON LOTE B EN 20.40M
LOTE B	CON LOTE C EN 17.00M	CON LOTE A EN 17.00M	CON LOTE A EN 20.40M	CON CALLE S/N EN 20.40M
LOTE C	CON PROP. TELLO GUANABATZ LUCIA SILVANA EN 40.00M	CON LOTE A EN 25.30M Y CON LOTE B EN 17.00M	CON FRANJA DE PROTECCION LINEA FERREA EN 10.00M	CON CALLE S/N EN 10.00M

CUADRO DE AREAS

N-LOTE	BENEFICIARIO	AREA
A	SE RESEVA EL PROPIETARIO	1253.77 M2
B	A VENDER	343.24 M2
C	A VENDER	395.90 M2
AREA UTIL		1992.91
AREA AFECTADA POR FRANJA PROTECCION DE LAS RIELES DEL TREN		179.76
AREA TOTAL DEL TERRENO		2172.67M2

PROYECTO
PLANO DE FRACCIONAMIENTO
SR GUILLEN ROSAS MIGUEL RIGOBERTO Y SRA

	CONTENIDO FRACCIONAMIENTO UBICACION CUADRO DE AREAS CORTE DE CALLE		LAMINA 1 / 1
	FECHA OCTUBRE 2018 SEGUN ESCRITURA 2187.00 M2 LOS DOS LOTES UNIFICADOS SEGUN LEVANTAMIENTO PLANIMETRICO LOS DOS LOTES UNIFICADOS 2172.67M2	ESCALA INDICADA TEXTO ROMAN, BINETA, ARIEL	
CLAVE CATASTRAL 576022015 PROFESIONAL ARQ. CLEYDIA LOPEZ CALVEZ I.P. 2184 - RM 127	LOTE N.º 56-57 PROPIETARIOS GUILLEN ROSAS MIGUEL RIGOBERTO ROSAS PINOYA MARA DELAIDA		

SELLOS MUNICIPALES

[Handwritten signatures and stamps]

G.A.D. MUNICIPAL DEL CANTÓN SANTA FE
 AUTORIZACION DE FRACCIONAMIENTO, UBICACION Y LINDEROS
 Fecha de Emisión: 06/08/2019. C.A. N.º 12/03/2019
 Mente de Planificación Urbana: P. 015-PS-2019-1-01/03/2019
 Mente de Planificación Territorial: N.º 2019-009-01/04/2019 de 01/02/2019
 Mente: 14 de Noviembre de 2019