


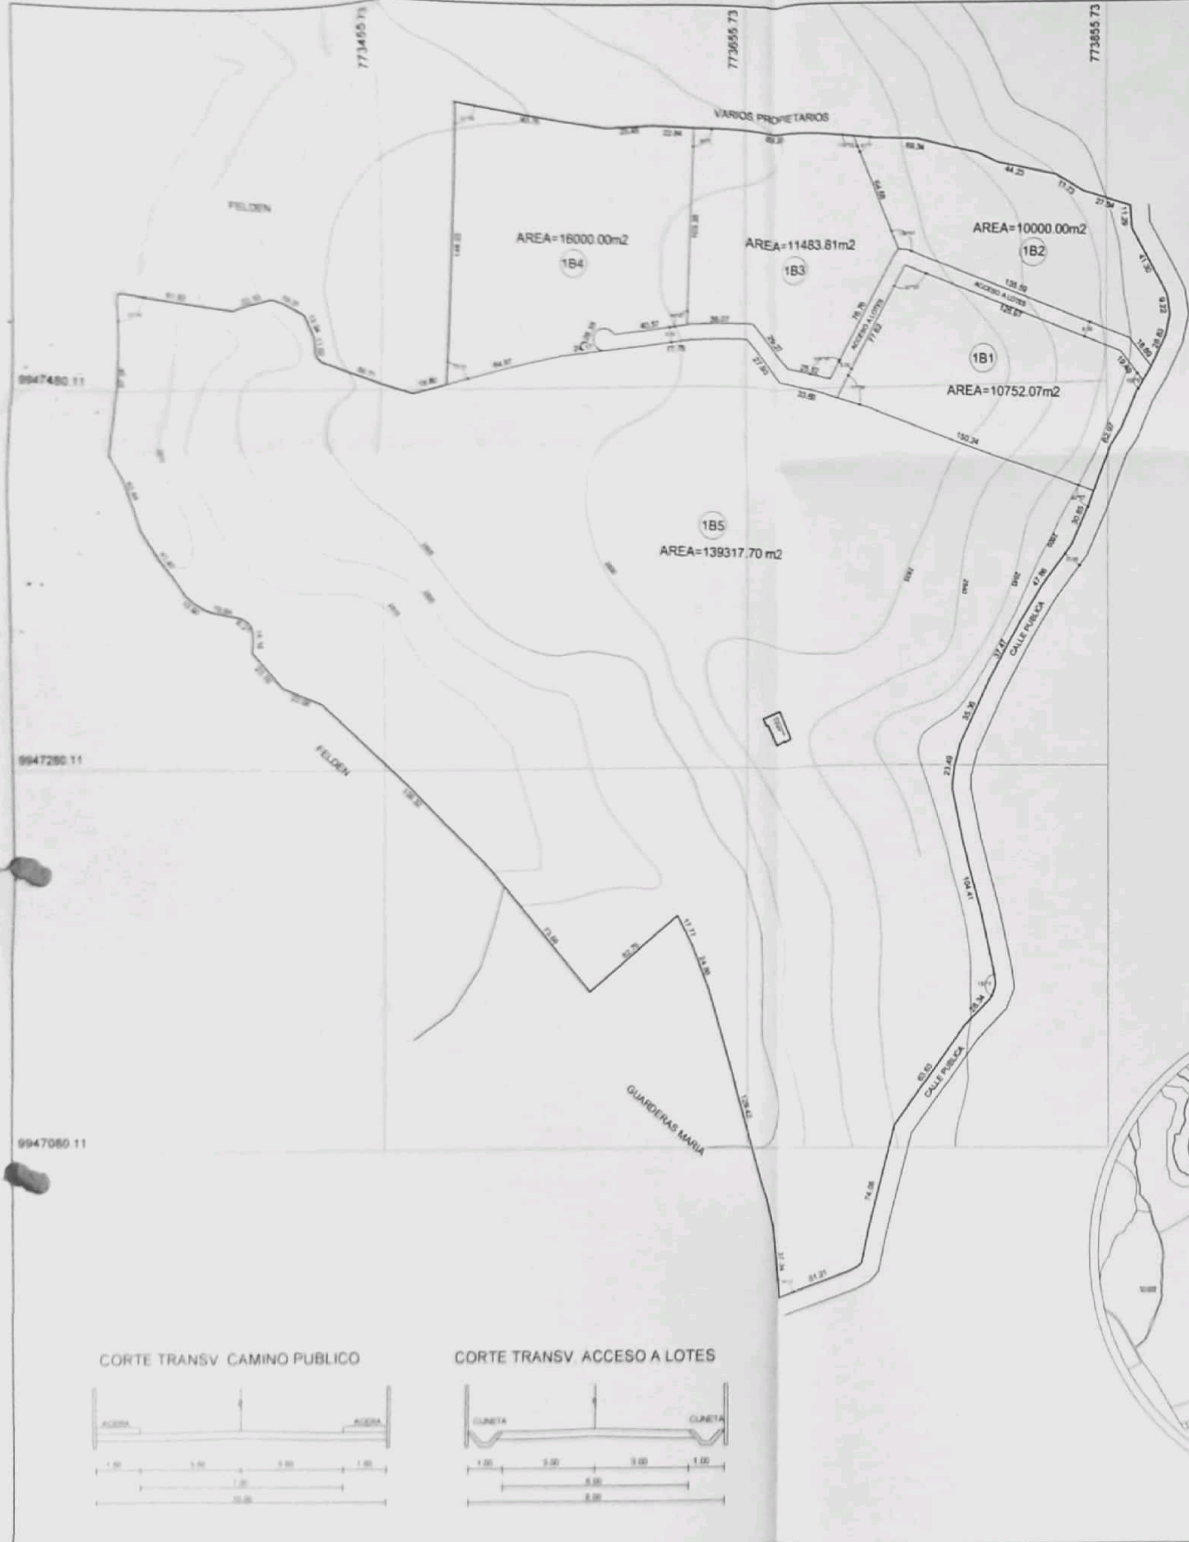

CUADRO DE LINDEROS								
LOTE N°	NORTE m.	CONDANTE	SUR m.	CONDANTE	ESTE m.	CONDANTE	OESTE m.	CONDANTE
1B1	146.46	ACCESO A LOTES	150.24	LOTE # 1B5	62.97	CALLE PUBLICA	77.62	ACCESO A LOTES
1B2	158.34	VARIOS PROPIETARIOS	154.48	ACCESO A LOTES	90.64	CALLE PUBLICA	64.66	LOTE # 1B3
1B3	89.20	VARIOS PROPIETARIOS	90.46	ACCESO A LOTES	64.66	LOTE # 1B2	103.35	LOTE # 1B4
1B4	132.07	VARIOS PROPIETARIOS	40.57 25.35 89.14	ACCESO A LOTES RETORNO ACCESOS LOTES # 1B5	103.35	LOTE # 1B3	148.23	FELDEN
1B5	150.24 139.39 89.14 203.11	LOTE # 1B1 ACCESO A LOTES LOTE # 1B4 FELDEN	62.76 51.21	MARIA GUARDERAS CALLE PUBLICA	445.49	CALLE PUBLICA	402.60 209.39	VARIOS PROPIETARIOS MARIA GUARDERAS

ÁREA TOTAL DE LOTE 187553.58 m2

CUADRO DE AREAS		
LOTE 1B1	A VENDER	10752.07 M2
LOTE 1B2	A VENDER	10000.00 M2
LOTE 1B3	A VENDER	11483.81 M2
LOTE 1B4	A VENDER	16000.00 M2
LOTE 1B5	SE RESERVA EL PROPIETARIO	139317.70 M2
ÁREA UTIL DE PROPIEDAD		187553.58 M2
ÁREA DE ACCESO A LOTES		3002.01 M2


ÁREA TOTAL DE PROPIEDAD 190555.59 M2

		CONTIENE: FRACCIONAMIENTO DE LOTE 1B	
PROYECTO ING. SEBASTIAN ARIAS L.P. 17-175		PROPIETARIA SR. GUARDERAS PALLARES GUILLERMO LEOPOLDO	
UBICACIÓN: BELLUNCHI - ZONA RURAL - PARROQUIA MACHACHI - CANTÓN MEJÍA		ESCALA: 1: ————— 2000	
PROPIETARIO ING. SEBASTIAN ARIAS F. L.P. 17-175 R. 12-403		CLAVE CATASTRAL: 1703503400104	
		FECHA: FEBRERO — 2019	



UBICACIÓN S/E

CORTE TRANSV. CAMINO PUBLICO

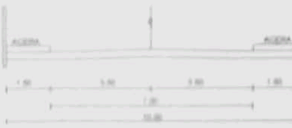

CORTE TRANSV. ACCESO A LOTES



SELLOS MUNICIPALES

G.A.D. MUNICIPAL DEL CANTÓN MEJÍA
 ALCALDE/ALTA DE FRACCIONAMIENTO, URBANIZACIONES Y LINDEROS

Resolución No. GADM-M-2019-028 MEJÍA F. del 02/10/2019
 Informe de Permisario Único: No. 020-18-669 F. del 02/10/2019
 Informe De Planificación Territorial: No. 2019-025 IPR - DIPRAT del 30/09/2019
 Machachi: 21 de Octubre de 2019

ALCALDE DEL TERRITORIO

DIRECTOR