




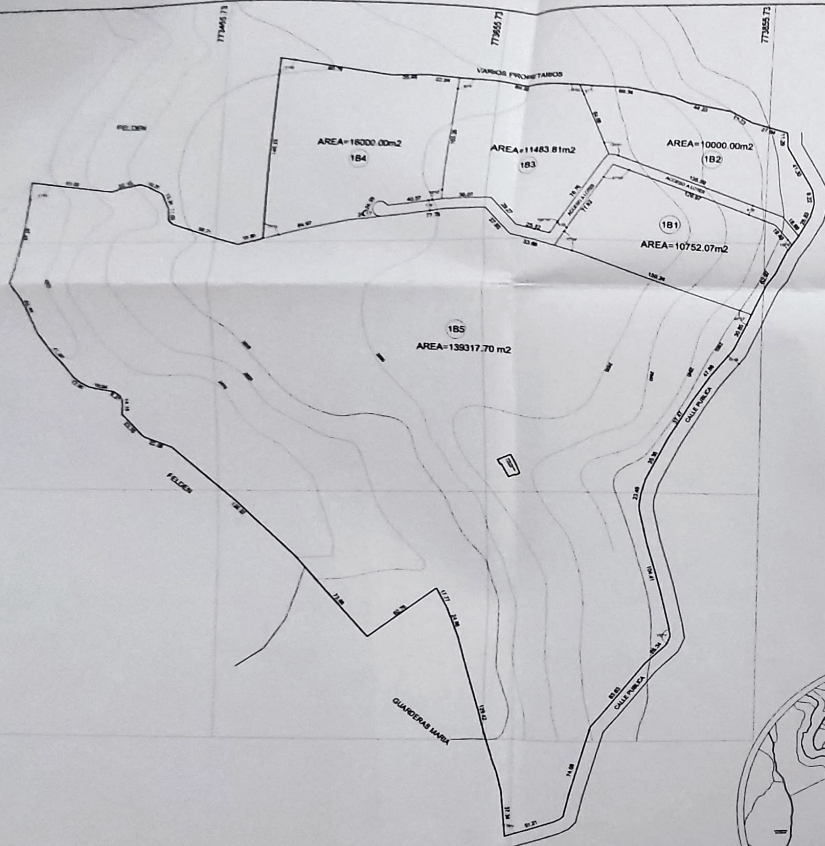

CORTE TRANSV. CAMINO PUBLICO

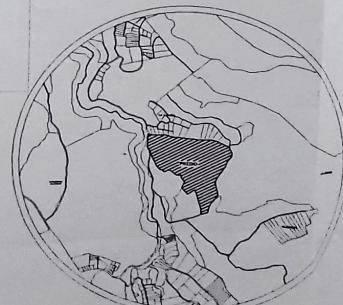

CORTE TRANSV. ACCESO A LOTES

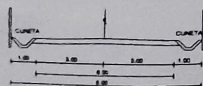

UBICACIÓN S/E

CUADRO DE LINDEROS									
LOTE N°	NORTE m.1	COLOCANTE	SUR m.1	COLOCANTE	ESTE m.1	COLOCANTE	OESTE m.1	COLOCANTE	AREA m2
181	148.46	ACCESO A LOTES	150.24	LOTE # 186	62.97	CALLE PUBLICA	77.62	ACCESO A LOTES	10752.07
182	158.34	MARCELO GUARDERAS	154.46	ACCESO A LOTES	90.64	CALLE PUBLICA	64.68	LOTE # 183	10000.00
183	89.20	MARCELO GUARDERAS	90.48	ACCESO A LOTES	26.35	ACCESO A LOTES	103.35	LOTE # 184	11483.81
184	132.07	MARCELO GUARDERAS	89.14	LOTE # 185	103.35	LOTE # 183	140.23	FELDEN	18000.00
185	150.24 130.30 89.14 203.11	LOTE # 186 ACCESO A LOTES LOTE # 184 FELDEN	62.76 26.35 51.21	MARIA GUARDERAS CALLE PUBLICA	445.48	CALLE PUBLICA	482.85	MARIA GUARDERAS	139317.70
AREA TOTAL =									

AREA TOTAL DE LOTE

187553.58 m2

CUADRO DE AREAS		
LOTE 181	A VENDER	10752.07 m2
LOTE 182	A VENDER	10000.00 m2
LOTE 183	A VENDER	11483.81 m2
LOTE 184	A VENDER	18000.00 m2
LOTE 185	SE RESERVA EL PROPIETARIO	139317.70 m2
AREA UTIL DE PROPIEDAD		187553.58 m2
AREA DE ACCESO A LOTES		3002.01 m2
AREA TOTAL DE PROPIEDAD		190555.59 m2

CONTIENE: FRACCIONAMIENTO DE LOTE 18

PROPIETARIA: SRL GUARDERAS PALLARES GUILLERMO LEOPOLDO

UBICACION: BELLUGUICH - ZONA RURAL - PARROQUIA MACACHO - CANTON MEJIA

PROYECTO: PROPIETARIO: ESCALA: 1:2000

CLAVE CATASTRAL: 170305400104

FECHA: FEBRERO - 2019

SELLOS MUNICIPALES

G.A.D. MUNICIPAL DEL CANTON MEJIA

ACTIVIDAD: VENTA DE PUESTO DE VENTA DE TIERRAS

Resolución No. 001-2019-018-ALCANTILLA 7

Fecha de Expedición: 02 de febrero del 2019

Informes de Planificación Técnica: No. 2019-028-TCR-PIRAT del 20/01/2019

Fecha: 02 de febrero del 2019

ANALISTA: CIP TARRAGUNA

ALTA: JUAN PABLO