



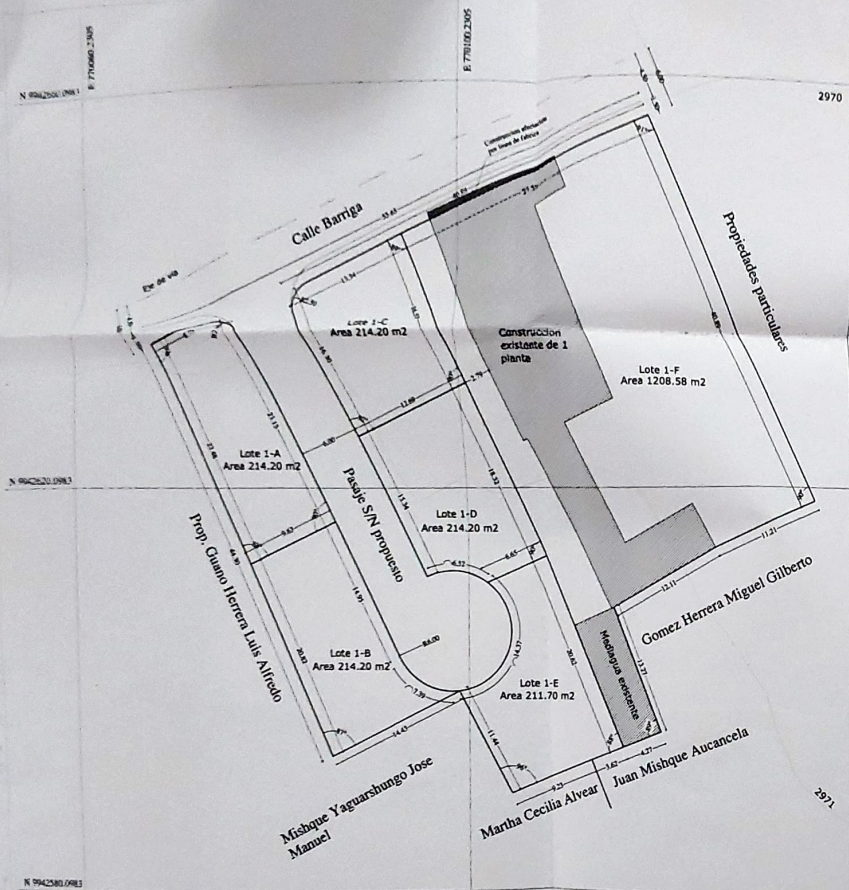

PLANIMETRIA
Escala -----1:300

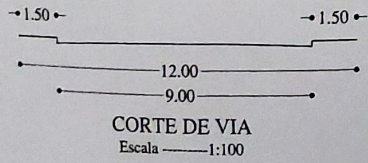

CORTE DE PASAJE
PROPUESTO S/N
Escala -----1:100

CUADRO DE AREAS	
DENOMINACION	AREA
LOTE 1-A	214.20 m ²
LOTE 1-B	214.20 m ²
LOTE 1-C	214.20 m ²
LOTE 1-D	214.20 m ²
LOTE 1-E	211.70 m ²
LOTE 1-F	1208.58 m ²
AREA LOTES	2277.08 m ²
PASAJE DE 6.00 M	314.93 m ²
AFECTACION POR VIA	6.79 m ²
TOTAL	2598.80 m ²

Sra. Blanca Susana Yanez Gudi
Sr. Jorge Sandoval Lopez

UBICACION

CUADRO DE LINDERACIONES

NORTE	SUR	ESTE	OESTE
LOTE 1-A: Calle Barriga en 8.75 m	Lote 1-B en 9.63 m	Paseo S/N propuesto en 23.15	Prop. Luis Guano en 23.48 m
LOTE 1-B: Lote 1-A en 9.63 m	Prop. Jose Mishque en 14.43 m	Paseo S/N propuesto en 22.34	Prop. Luis Guano en 25.82 m
LOTE 1-C: Calle Barriga en 13.34 m	Lote 1-D en 12.69 m	Lote 1-F en 16.57 m	Paseo S/N propuesto en 16.30 m
LOTE 1-D: Lote 1-C en 12.69 m	Lote 1-E en 6.65 m y Paseo S/N propuesto en 6.52 m	Lote 1-F en 18.32 m	Paseo S/N propuesto en 15.34 m
LOTE 1-E: Lote 1-D en 6.65 m	Prop. Martha Alvear en 3.23 m y Juan Mishque en 3.62 m	Lote 1-F en 20.62 m	Prop. Luis Guano en 11.44 m y Paseo S/N propuesto en 14.97 m
LOTE 1-F: Calle Barriga en 27.35 m	Prop. Juan Mishque en 4.27 m y Prop. Miguel Gomez en 23.32 m	Propiedades particulares en 40.89 m	Lote 1-C en 16.57 m, Lote 1-D en 18.32 m y Lote 1-E en 20.62 m

PROYECTO DE: PLANO DE FRACCIONAMIENTO

PROPIETARIO: SR. GAETANO D'ARIANO Y JORGE SANDOVAL

CLAVE CATASTRAL: 5003019017 - 5003019016

DIBUJO: Mauricio Guerrero

UBICACION: Calle Barriga - Barrio Pilongo Parroquia Machachi

ESCALA: 1:300

FECHA: Mayo 2018

LAMINA: A-2

PROYECTISTA:

Arq. Mauricio Guerrero Calapa
R Prof. 1005-13-1234246 R.M. 551

Sr. Gaetano D' Ariano

SELLOS MUNICIPALES:

G.A.D. MUNICIPAL DEL CANTON MEJIA
AUTORIZACION DE DISEÑO Y FIRMAS DE LOS PROYECTANTES

6 de mayo de 2018, 023-1665101-04

Municipio de Machachi, 05 de mayo de 2018, 04/04/2019

Municipio de Machachi, 05 de mayo de 2018, 04/04/2019