





CORTE TRANSVERSAL: CALLE S/N

ESCALA: 1:100

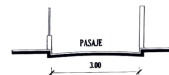

CORTE TRANSVERSAL: PASAJE DE ACCESO

ESCALA: 1:100

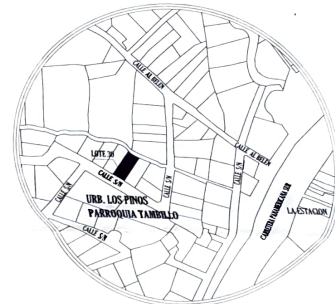

PLANO DE UBICACION
S/N CALLE



FECHA: JUNIO DE 2019		FRACCIONAMIENTO PROPIEDAD DE MARIA MANUELA PAILLACHO TITO	
PROYECTO:  ABD. ANTONIO GUEVA A. REG. No. 1005-07-802723 / DIR. 290		PROPIETARIO:  MARIA MANUELA PAILLACHO TITO	
LÁMINA: ÚNICA		ESCALA: INDICADA	
UBICACION: LOTE 30, CALLE S/N, URB. LOS PINOS, PARROQUIA TAMBILLO, CANTÓN MEJA.		CONTIENE: - PLANO DE FRACCIONAMIENTO - PLAN DE TITULO Y PASAJE DE ACCESO - PLAN DE UBICACION - PLANOS DE AREAS DE LOTES, RESERVA DE AREAS - PLANOS DE LINDEROS DE LOTES	
CLASE CATASTRAL: 560100009		SISTEMA DE INFORMACION: SIGLAS (PMS, (OFCINA) / ETRITVS	




Hugo 30.00. Tormain
ABD. DIETAT


G.A.D. MUNICIPAL DEL CANTÓN MEJA
AUTORIZACION DE FRACCIONAMIENTO, ORGANIZACIONES

Resolución No. 030/Meja-2020-003-Asesoría-RF

Informe de Proceso de Estudio: 030-78-2019-1-21/11/2019

Informe de Planificación Territorial: 030-78-2019-1-21/11/2019

Fecha: 13/11/2019

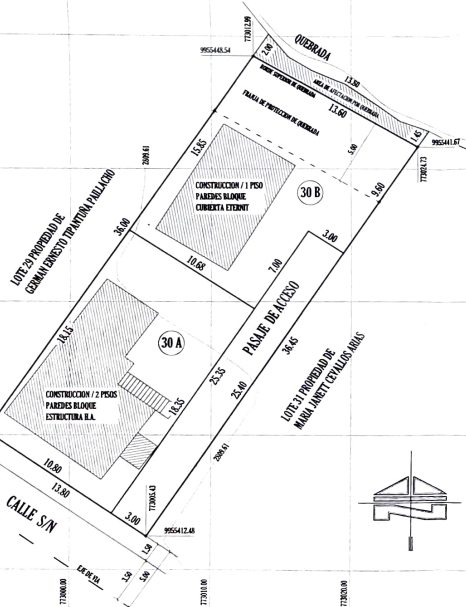

CUADRO: AREA DE LOTES	
LOTE #	AREA (m2.)
30 A	196.00
30 B	200.10
AREA TOTAL DE LOTES	396.10

RESUMEN DE AREAS	
- AREA TOTAL DE LOTES	= 396.10 m2.
- AREA PASAJE DE ACCESO	= 76.12 m2.
- AREA DE AFECTACION POR QUEBRADA	= 17.78 m2.
- AREA TOTAL DE TERRENO	= 490.00 m2.

CUADRO: LINDEROS DE LOTES				
LOTE #	NORTE (m.)	SUR (m.)	ESTE (m.)	OESTE (m.)
30 A	10.68 m. CON LOTE 30 B	10.68 m. CON CALLE S/N HORIZAL	18.35 m. CON PASAJE DE ACCESO	18.15 m. CON LOTE 29, PROPIEDAD DE CECILIAN ERNESTO TIPANTURA PAILLACHO
30 B	13.40 m. CON BORDE SUPERIOR DE QUEBRADA	10.68 m. CON LOTE 30 A Y 3.00 m. CON PASAJE DE ACCESO	18.35 m. CON LOTE 31, PROPIEDAD DE MARIA JINET CERVILLOS ARBAS Y 7.00 m. CON PASAJE DE ACCESO	18.15 m. CON LOTE 29, PROPIEDAD DE CECILIAN ERNESTO TIPANTURA PAILLACHO