


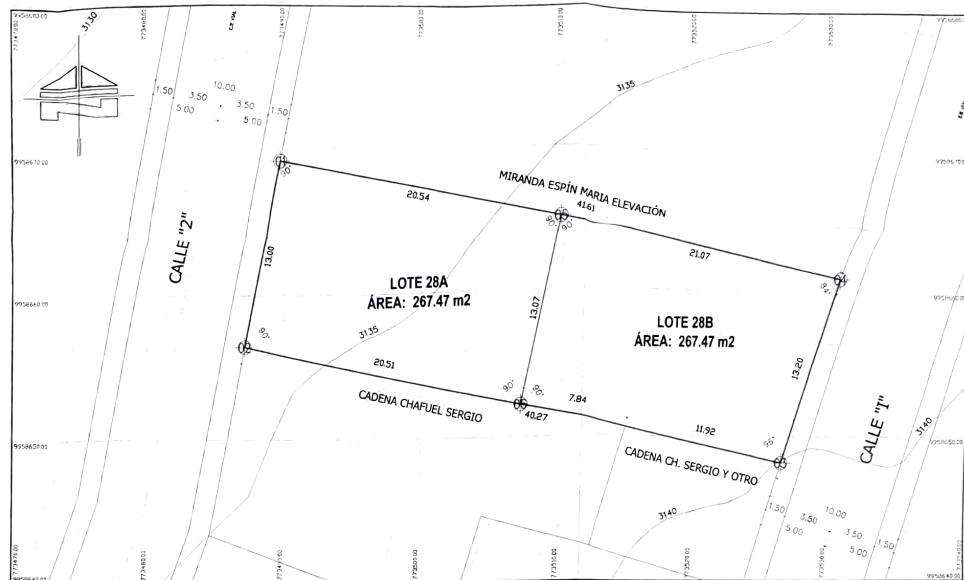

PLANO TOPOGRÁFICO DE FRACCIONAMIENTO.
ESCALA: 1:200

LINDEROS					
NUMERO	ORIENTACION	DETALLE	DIMENSION (m)	SUB TOTAL (m)	AREA (m ²)
28A	NORTE	SRA. MIRANDA ESPIN MARIA ELEVACION	20,54	20,54	267,47
	SUR	SR. CADENA CHAFUEL SERGIO	20,51	20,51	
	ESTE	LOTE 28B DEL FRACCIONAMIENTO	13,07	13,07	
	OESTE	CALLE "2"	13,00	13,00	
28B	NORTE	SRA. MIRANDA ESPIN MARIA ELEVACION	21,07	21,07	267,47
	SUR	SRA. CADENA CHAFUEL SERGIO	7,84	19,76	
		SR. CADENA CHAFUEL SERGIO Y OTROS	11,92		
	ESTE	CALLE "1"	13,20	13,20	
	OESTE	LOTE 28A DEL FRACCIONAMIENTO	13,07	13,07	
AREA TOTAL					534,94

PUNTOS LOTE UNIFICADO		
COORDENADAS Y PUNTOS		
N.- PUNTO	NORTE	ESTE
1	773489,71	9958669,18
2	773487,12	9958656,44
3	773526,52	9958648,19
4	773530,46	9958660,79
5	773509,82	9958665,04
6	773507,19	9958652,24

PROYECTO DE FRACCIONAMIENTO

PROPIEDAD DE LA SRA. MIRANDA ESPÍN MARIA ELEVACIÓN

UBICACION: CUTUGLAGUA, BARRIO EL TAMBO III, CALLE 2 Y CALLE S/N. LOTE 28, ÁREA URBANA

PROYECTISTA <i>[Firma]</i> ARQ. MARCELO MUÑOZ	SRA. MIRANDA ESPÍN MARIA ELEVACIÓN	CONTIENE: PLANO DE FRACCIONAMIENTO UBICACION CUADRO DE AREAS COORDENADAS CORTE DE VIA SEPTIEMBRE - 2019	ESC. LEVANTAMIENTO: 1:1000 ESCALA IMPRESIÓN: 1:200	REFERENCIA: WGS 84 INTER UTM ZONA 17 S LAMINA N.° 1/1
--	--	--	--	--



 **G.A.D. MUNICIPAL DEL CANTÓN MEJÍA**
AUTORIZACIÓN DE FRACCIONAMIENTOS, URBANIZACIONES
Y LOTIZACIONES

Expediente No. GADN-04-2020-019-ALCALDIA-R7
 Informe de Promoción Social N° 014-PS-T-2020 del 04/06/2020
 Informe de Planificación Territorial N° 2020-020-DIPLAT del 04/06/2020
 Mes/año 24 de Junio de 2020



P_1627 039

ARQ. MARCELO MUÑOZ

SRA. MIRANDA ESPÍN MARIA ELEVACIÓN