



9 947 000.00 N

9 946 950.00 N

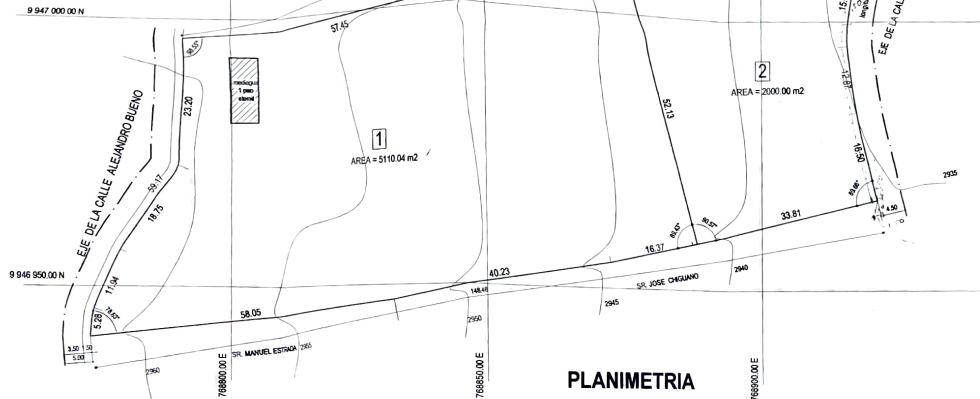

PLANIMETRIA

ESCALA 1:500

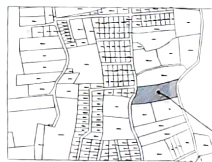


UBICACION SIN ESCALA



PROPIEDAD



CORTE TÍPICO DE LA CALLE ALEJANDRO BUENO
ESCALA 1:100

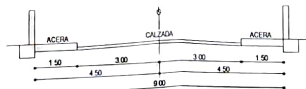

CORTE TÍPICO DE LA CALLE MIGUEL SALAZAR
ESCALA 1:100

CLAVE CATASTRAL : 1703512300669

CUADRO DE AREAS Y LINDEROS

LOTE	NORTE	SUR	ESTE	OESTE	AREA (m2)
1	en 84.32 m SR. MARIA VANEZ Y OTROS	en 59.05 m Sr. Manuel Estrada y en 55.07 m Sr. Jose Chiguan	en 52.13 m LOTE 2	en 58.17 m CALLE ALEJANDRO BUENO	5110.04
2	en 55.35 m SR. MARIA VANEZ Y OTROS	en 30.11 m Sr. Jose Chiguan	en 83.72 m CALLE MIGUEL SALAZAR	en 52.13 m LOTE 1	2000.00
AREA TOTAL DEL TERRENO					7110.04

PLANO DE FRACCIONAMIENTO

PROYECTO TIPO :

PROPIETARIO : SR. SEGUNDO LUMIGUSIN Y SRA.

UBICACION : CALLE ALEJANDRO BUENO Y CALLE MIGUEL SALAZAR SECTOR RURAL ALOAG

FECHA : SEPTIEMBRE DEL 2018 ESCALA : INDICADAS

PROPIETARIOS

LEVANTAMIENTO

EL PROYECTISTA

Arquitecto EMILIO R. GUALOTUNA A.

1 DE 1

TELF. 2318 211



P. 977
RM-070

SELLOS
MUNICIPALES



G.A.D. MUNICIPAL DEL CANTÓN MEJIA
AUTOMATIZACIÓN DE PROCESOS ADMINISTRATIVOS, FINANCIEROS Y LEGALES

Procedimiento No. 000000-2020-02-01-000000-01

Fecha de Expedición No. 000000-2020-02-01-000000-01 del 21/06/2020

Fecha de Publicación Oficial No. 000000-2020-02-01-000000-01 del 21/04/2020

Fecha de Emisión No. 000000-2020-02-01-000000-01 del 21/04/2020

