
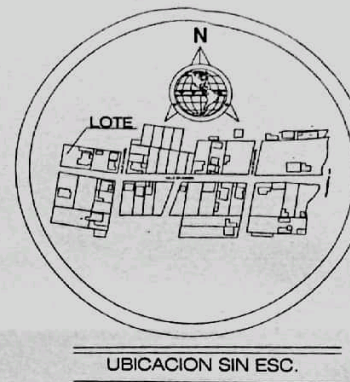


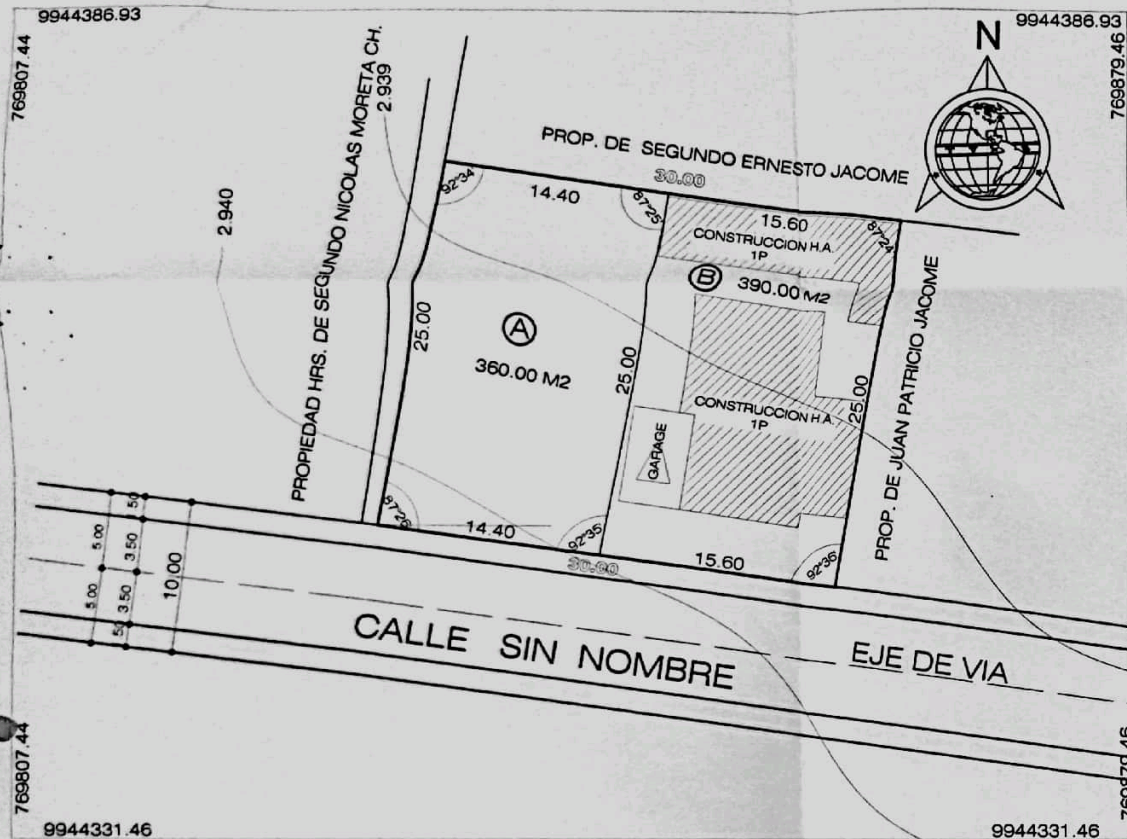

CUADRO RESUMEN DE AREAS	
AREA SEGUN ESCRITURAS (30 x25)	
AREA DE LOTES	750.00 m2
AREA DE LEVANTAMIENTO	750.00 m2

CONTIENE:
PLANO DE FRACCIONAMIENTO

PROPIETARIO :
JOSE ANDRES JACOME MONTALUISA


UBICACION : ZONA URBANA - BARRIO POTREROS ALTOS - PARROQUIA ALOASI - CANTON MEJIA

ESCALA: 1: 250

FECHA: Enero 2020

CLAVE CARTAFOL: 502001008

ELABORO	PROPIETARIOS
 Ing. MAURICIO E. JORDAN P. R.M. 788-2017	 Sr. JOSE ANDRES JACOME MONTALUISA
REFERENCIA WGS-84 INTER UTM-ZONA 17 - SUR	 Sr. ERNESTO JACOME ANACLETO USUARIO
LAMINA	
UNICA	

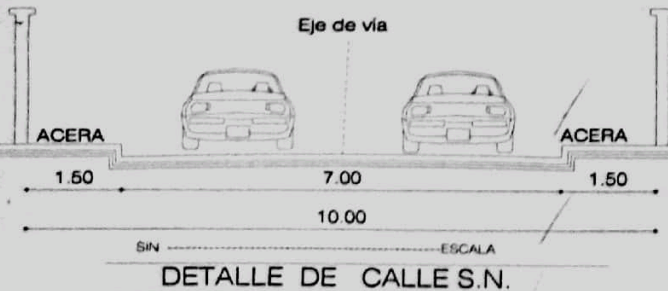

CUADRO DE LINDEROS									
LOTE Nº.	NORTE m.l.	COLINDANTE	SUR m.l.	COLINDANTE	ESTE m.l.	COLINDANTE	OESTE m.l.	COLINDANTE	AREA M2
A	14.40	SEGUNDO ERNESTO JACOME	14.40	CALLE S.N.	25.00	LOTE B	25.00	HRS. DE SEGUNDO MORETA	360.00 M2
B	15.60	SEGUNDO ERNESTO JACOME	15.60	CALLE S.N.	25.00	JUAN PATRICIO JACOME	25.00	LOTE A	390.00 M2

AREA TOTAL DE LOTES

750.00 M2



G.A.D. MUNICIPAL DEL CANTÓN MEJÍA
AUTORIZACION DE FRACCIONAMIENTO, URBANIZACIONES Y LOTIZACIONES

Resolución No. GADMECH-2020-023-ALCALDIA-27

Informe de Proceso de Solicitud No. 012-PS-7-2020 del 04/06/2020

Informe de Planificación Territorial No. 2020-022-DIPAT del 04/05/2020

Mediante 29 de Junio de 2020

