



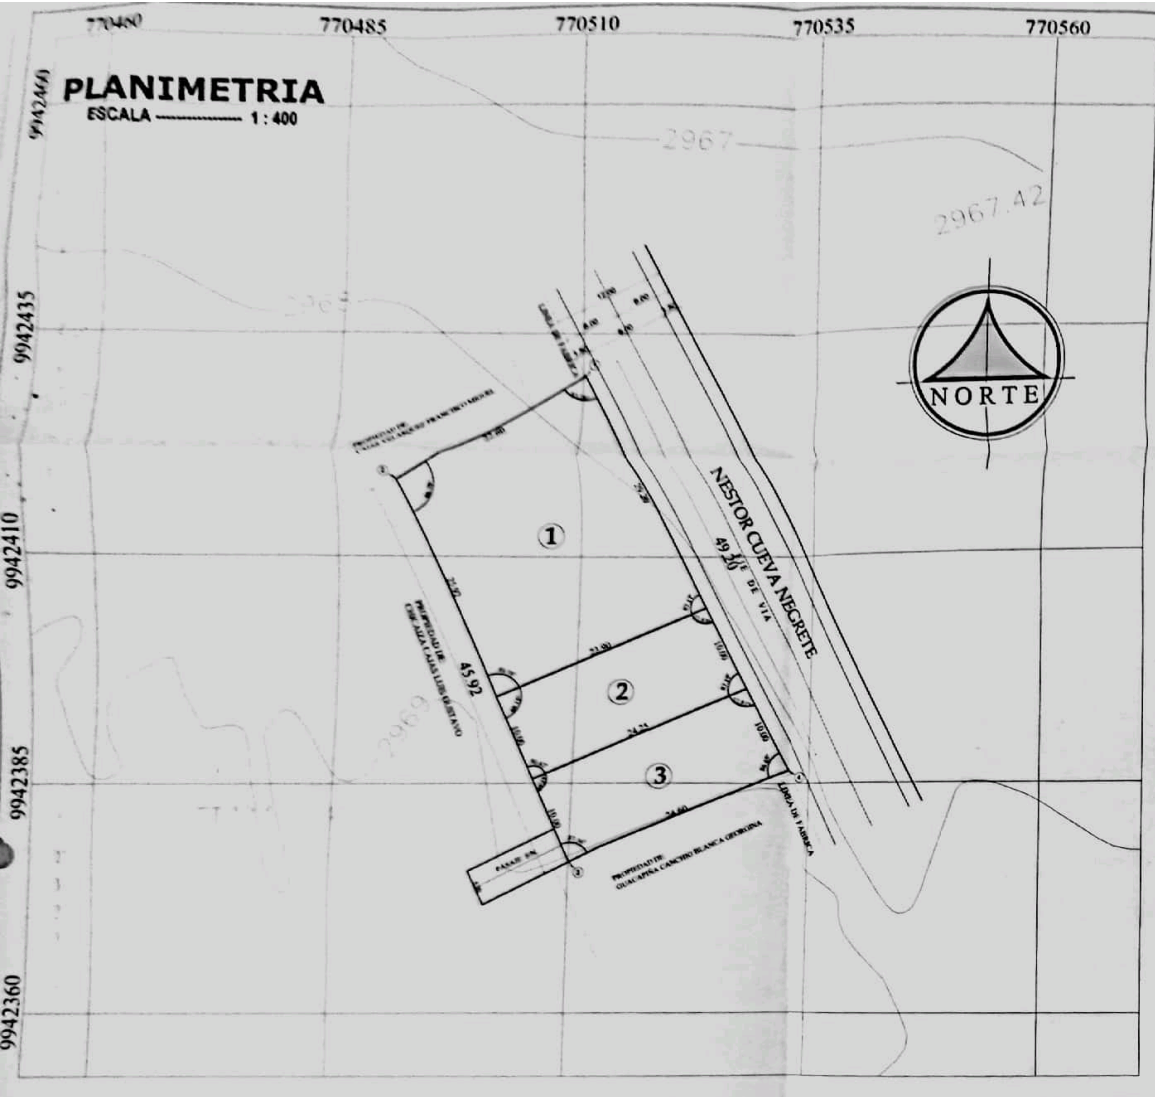

PLANIMETRIA ESCALA 1:400

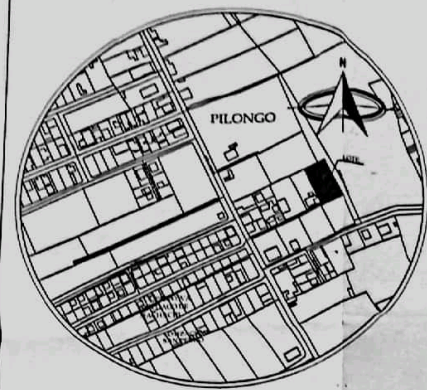

UBICACION SIN ESCALA

COORDENADAS		
PUNTO	NORTE	ESTE
1	9942430.31	770510.24
2	9942418.23	770491.14
3	9942376.38	770510.06
4	9942386.44	770532.51

CUADRO DE AREAS

LOTE N°	AREA M2.
1	634.98 M2.
2	240.65 M2.
3	241.50 M2.
AREA UTIL DE LOTES-- 1.117,13 M2.	
AREA TOTAL PREDIO -- 1.117,13 M2.	
LA PROPIEDAD ESTA EN LINEA DE FABRICA	


PROPIEDAD DEL SR.:
GALO FABIAN TORAL MARTINEZ y
MIREYA ARACELI CAIZA LASSO
-LOTE A FRACCIONAR -

UBICACION : PARROQUIA: MACHACHI CANTON: MEJIA PROVINCIA: PICHINCHA		FECHA : NOVIEMBRE-2019
-Clave Cat. 5002058042 - Barrio: Pilongo - Lote 5		ESCALA : 1:400
CONTIENE : PLANIMETRIA -UBICACION -IMPLANTACION -CUADRO DE AREAS		LAMINA : A-2
PROYECTO :	PROPIETARIO :	PROPIETARIA :
Arg. CHRISTIAN OMAR CHANGO H. R. 171274891-0	Sr. Galo Fabian Toral Martinez C.C. 171274891-0	Sra. Mireya Araceli Caiza Lasso C.C. 171399769-8

SELLOS

G.A.D. MUNICIPAL DEL CANTON MEJIA
AUTORIZACION DE PRAT Y DOCUMENTOS ORGANIZACIONES Y UTILIZACIONES
Evaluacion No. 0608MCH-2020-024-RECORDIO-RE
Informe de Preservacion Simbolica No. 018-PS-E-2020 del 09/06/2020
Informe de Planificacion Territorial No. 2020-024-21PAT del 04/05/2020
Machachi, 29 de Junio de 2020

NOTA: LAS MEDIDAS PREVALECN A LA ESCALA

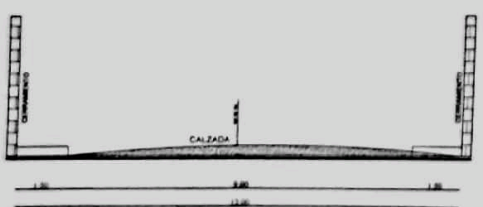

CORTE DE CALLE ESCALA 1:20

CUADRO DE AREAS Y LINDEROS							
CLAVE CATASTRAL: 5002058042							
LOTE No	AREA TOTAL m2	AREA UTIL m2	PORCENTAJE UTIL %	LINDERO NORTE	LINDERO SUR	LINDERO ESTE	LINDERO OESTE
1	634.98	634.98	56.84	Con Francisco Cajal V. en 22.60 m.	Con Lote # 2 en 23.90 m.	Con Calle Nestor Cueva en 29.20 m.	Con Luis G. Chicaiza C. en 25.92 m.
2	240.65	240.65	21.54	Con Lote # 1 en 23.90 m.	Con Lote # 3 en 24.25 m.	Con Calle Nestor Cueva en 10.00 m.	Con Luis G. Chicaiza C. en 10.00 m.
3	241.50	241.50	21.62	Con Lote # 2 en 24.25 m.	Con Blanca Guacapiña C. en 24.60 m.	Con Calle Nestor Cueva en 10.00 m.	Con Luis G. Chicaiza C. en 5.00 y Pasaje en 4.00 m.
AREA TOTAL	1.117,13	1.117,13	100,00	Con Francisco Cajal V. en 22.60 m.	Con Blanca Guacapiña C. en 24.60 m.	Con Calle Nestor Cueva en 49.20 m.	Con Luis G. Chicaiza C. en 41.92 y Pasaje en 4.00 m.