
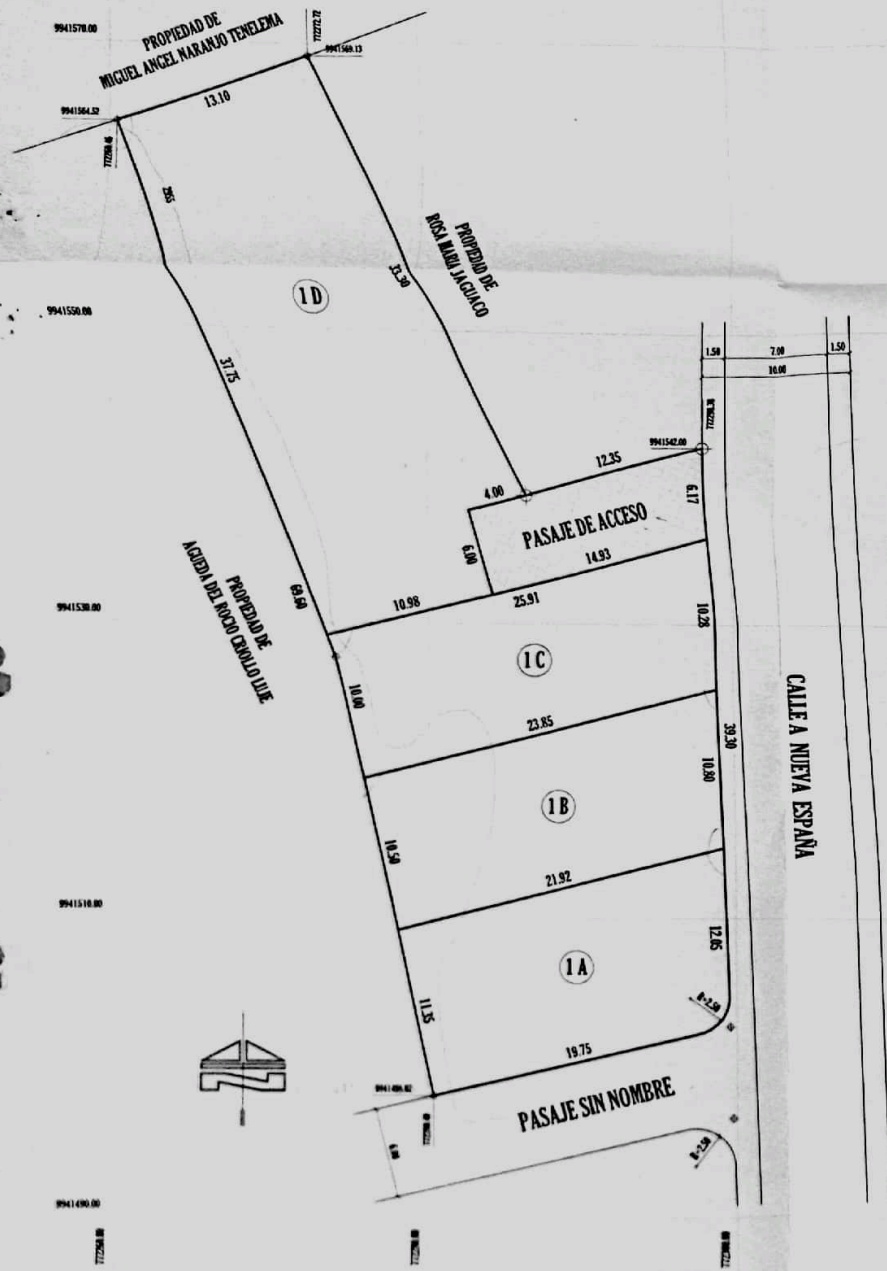



CORTE TRANSVERSAL : PASAJE DE ACCESO
ESCALA 1:100

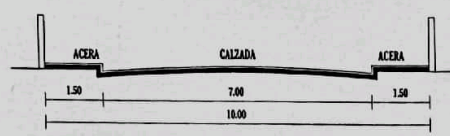

CORTE TRANSVERSAL : CALLE NUEVA ESPAÑA
ESCALA 1:100

CUADRO: AREA DE LOTES		
LOTE #	AREA (m2)	BENEFICIARIOS
1 A	240.58	A VENDER
1 B	240.25	A VENDER
1 C	247.73	A VENDER
1 D	530.47	A VENDER
1259.03		AREA DE LOTES
RESUMEN DE AREAS		
- AREA DE LOTES (AREA UTIL)	= 1259.03 m2	
- AREA PASAJE DE ACCESO	= 93.83 m2	
- AREA TOTAL DE TERRENO	= 1352.86 m2	

CUADRO: LINDEROS DE LOTES				
LOTE #	NORTE (m)	SUR (m)	ESTE (m)	OESTE (m)
1 A	21.92 m. CON LOTE 1 B	19.75 m. CON PASAJE SIN NOMBRE	12.05 m. CON CALLE NUEVA ESPAÑA	11.35 m. CON PROPIEDAD DE AGUEDA DEL ROCIO CRIOLLO LUJE
1 B	23.85 m. CON LOTE 1 C	21.92 m. CON LOTE 1 A	10.80 m. CON CALLE NUEVA ESPAÑA	10.50 m. CON PROPIEDAD DE AGUEDA DEL ROCIO CRIOLLO LUJE
1 C	10.90 m. CON LOTE 1 D Y 14.93 m. CON PASAJE DE ACCESO	23.85 m. CON LOTE 1 B	10.20 m. CON CALLE NUEVA ESPAÑA	10.00 m. CON PROPIEDAD DE AGUEDA DEL ROCIO CRIOLLO LUJE
1 D	13.10 m. CON PROPIEDAD DE MIGUEL ANGEL MARAÑO TENELIMA	10.90 m. CON LOTE 1 C Y 4.00 m. CON PASAJE DE ACCESO	33.30 m. CON PROPIEDAD DE ROSA MARIA JACIACO Y 6.00 m. CON PASAJE DE ACCESO	37.75 m. CON PROPIEDAD DE AGUEDA DEL ROCIO CRIOLLO LUJE

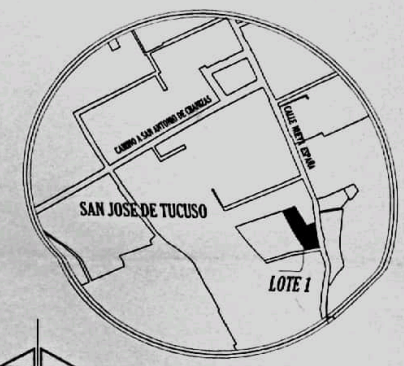

PLANO DE UBICACION
SIN ESCALA

FECHA: DICIEMBRE DE 2019

FRACCIONAMIENTO PROPIEDAD DE AGUEDA DEL ROCIO CRIOLLO LUJE Y ESPOSO.

PROYECTO: [Signature]

PROPIETARIOS: [Signature]

LABORAL: UPOCA

ESCALA: INDICADA

UBICACION: LOTE 1, CALLE NUEVA ESPAÑA, BARRIO SAN JOSE DE TUCUCO, MANABACHI, CANTON MEJIA

CLAVE CATASTRAL: 5006007058

SISTEMA DE REFERENCIA: SERCAS 1995, 4 (WGS84) / UTM17S

CONTIENE: PLANO DE FRACCIONAMIENTO, CORTE DE VAS Y PASAJE DE ACCESO, PLANO DE UBICACION, CUADRO DE AREAS DE LOTES, RESUMEN DE AREAS, CUADRO DE LINDEROS DE LOTES



G.A.D. MUNICIPAL DEL CANTÓN MEJÍA
AUTORIZACION DE FRACCIONAMIENTO, URBANIZACIONES Y LOTIFICACIONES

Resolución No. 022-022-2020-ALCALDIA-P7
Informe de Proceso de Estudio No. 022-022-2020 del 25/06/2020
Informe de Planificación Territorial No. 022-022-2020-IRU-DIPUT del 10/06/2020
Fecha: 09 Julio 2020

