


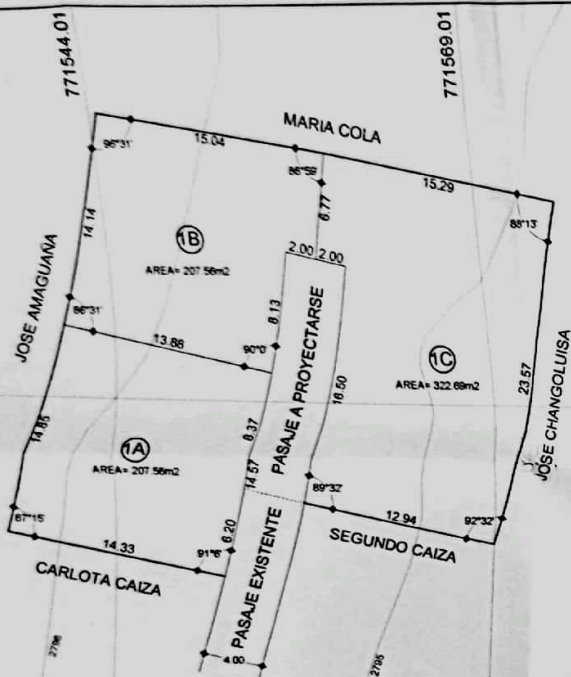

771594.01

9949034.76

9949009.76

9948984.76

CORTE TRANSV. PASAJE PEATONAL



CUADRO DE LINDEROS									
LOTE Nº	NORTE m.l	COLINDANTE	SUR m.l	COLINDANTE	ESTE m.l	COLINDANTE	OESTE m.l	COLINDANTE	AREA m2
1A	13.88	LOTE #1B	14.33	CARLOTA CAIZA	14.57	PASAJE PEATONAL	14.85	JOSE AMAGUANA	207.56
1B	15.04	MARIA COLA	2.00	PASAJE PEATONAL LOTE #1A	6.77	LOTE #1C	14.14	JOSE AMAGUANA	207.56
1C	15.29	MARIA COLA	2.00	PASAJE PEATONAL SEGUNDO CAIZA	23.57	JOSE CHANGOLUISA	6.77	LOTE #1B	322.69

AREA TOTAL DE LOTES

737.81 m2

CUADRO DE AREAS	
LOTE 1A	207.56 M2
LOTE 1B	207.56 M2
LOTE 1C	322.69 M2
AREA UTIL DE LOTES	737.81 M2
AREA DE PASAJE A PROYECTARSE	65.85 M2


AREA TOTAL DE PROPIEDAD

803.66 M2

PROPIETARIOS

JOSE ALFONSO CAIZA AMAGUANA

MARIA MERCEDES AMAGUANA AGUIRRE

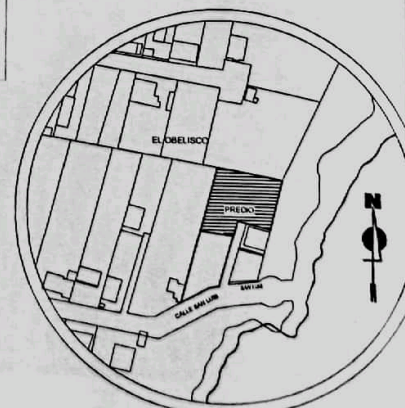

UBICACIÓN S/E

		CONTIENE: FRACCIONAMIENTO LOTE 1	
PROPIETARIOS JOSE ALFONSO CAIZA AMAGUANA Y SRA.		UBICACION: SECTOR EL OBELISCO - ZONA URBANA - PARROQUIA MACHACHI	
PROYECTO 	PROPIETARIOS	ESCALA 1 : 250	CLAVE CATASTRAL 5011001002
ING. SEBASTIAN ARNAS L.P. 17-7175	ING. SEBASTIAN ARNAS L.P. 17-7175	FECHA ENERO 2020	

SELLOS MUNICIPALES

ANEXOS 000, TERCETUANO



G.A.D. MUNICIPAL DEL CANTÓN MEJIA
 AUTORIZACION DE PLAN DE MANEJO URBANIZACIONES
 Y LOTIZACIONES

Resolución No. 040MCH-2020-032-ALCALDIP-P7
 Informe de Planificación Síndico No. 026-Ps-F-2020 del 23/07/2020
 Informe De Planificación Territorial No. 2020-020-DIPINT del 26/06/2020
 Fecha: 04 de Agosto de 2020

