



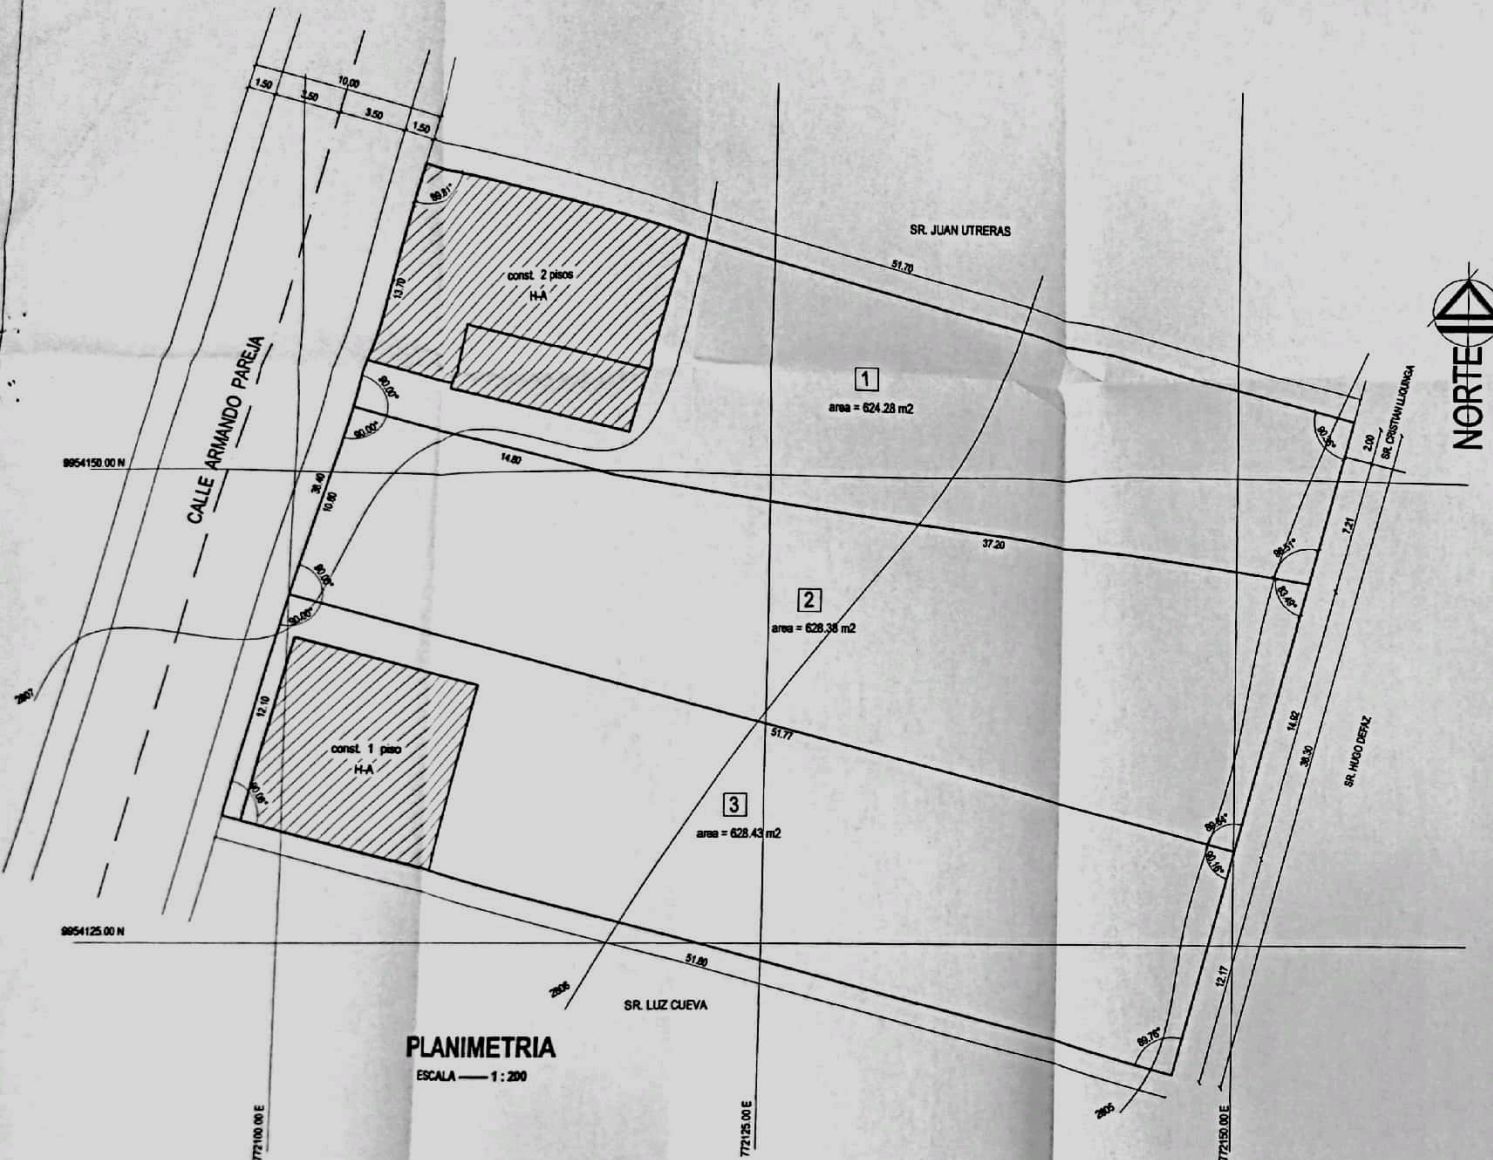

PLANIMETRIA
ESCALA 1:200

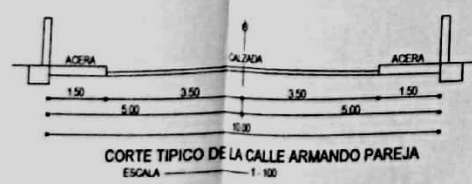

CUADRO DE AREAS Y LINDEROS					
LOTE	NORTE	SLR	ESTE	OESTE	AREA (m²)
1	en 51.70 m SR. JUAN UTRERAS	en 52.80 m LOTE 2	en 7.31 m SR. HUGO DEFAZ y 2.00 m SR. CRISTIAN LUJAN	en 13.78 m CALLE ARMANDO PAREJA	624.28
2	en 52.00 m LOTE 1	en 51.77 m LOTE 3	en 14.80 m SR. HUGO DEFAZ	en 10.80 m CALLE ARMANDO PAREJA y 2.35 m LOTE 1	628.38
3	en 51.77 m LOTE 2	en 51.80 m SRA. LUZ CUEVA	en 12.17 m SR. HUGO DEFAZ	en 12.16 m CALLE ARMANDO PAREJA	628.43
ÁREA TOTAL DEL TERRENO					1 881.09 m²

PROYECTO

ARQ. PATRICIO YANEZ G. 1M 045 P-1081

PLANO DE FRACCIONAMIENTO

PROPIETARIO
SR. EDGAR FILIBERTO CUEVA M. Y SRA.

UBICACION: CALLE ARMANDO PAREJA LOTE N- 15
SECTOR URBANO TAMBILLO

CLAVE CATASTRAL: 5601051011

PROPIETARIO
SR. EDGAR CUEVA
SRA. MARIBEL CUEVA

ESCALA: 1:100
FECHA: JUNIO DEL 2020
DIBUJO: TOP. JUAN AMAGUANA
LÁMINA: 1 DE 1

G.A.D. MUNICIPAL DEL CANTÓN MEJÍA
AUTORIZACIÓN DE FRACCIONAMIENTOS, URBANIZACIONES Y LOTEACIONES

Resolución No. GAD.MCM-2020-049-MCM-PA

Informe de Procedimiento No. 039-PS-E-2020 del 11/11/2020

Informe de Planificación Técnica No. 2020-0058-FPO-DIPAT del 26/10/2020

Fecha: 26 de Noviembre de 2020