



9958519.57

9958499.57

9958479.57

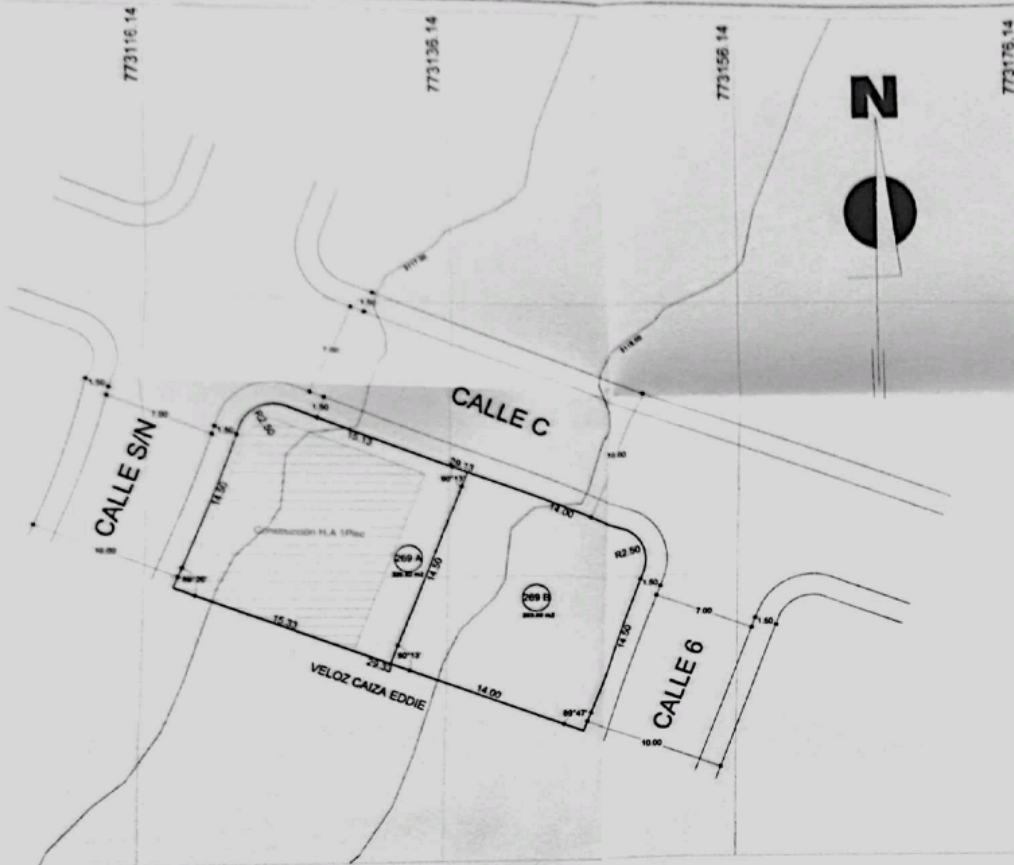

PLANIMETRIA
ESCALA 1:250

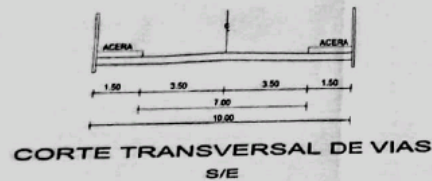

CUADRO DE LINDEROS

LOTE N°	NORTE m.l	COLINDANTE	SUR m.l	COLINDANTE	ESTE m.l	COLINDANTE	OESTE m.l	COLINDANTE	AREA m2
269 A	15.13	CALLE C	15.33	PROP. EDDIE VELOZ	14.50	LOTE 269 B	14.50	CALLE S/N	220.82
269 B	14.00	CALLE C	14.00	PROP. EDDIE VELOZ	14.50	CALLE 6	14.50	LOTE 269 A	203.00

AREA TOTAL DE LOTES

423.82 m2

CUADRO DE AREAS	
LOTE 269 A	220.82m2
LOTE 269 B	203.00 m2
AREA TOTAL DE LA PROPIEDAD	423.82 m2



UBICACIÓN S/E

		CONTIENE: FRACCIONAMIENTO LOTE 269	
PROYECTISTA ARQ. FABRICIO VILLEGAS C. C.E.N.C. 1008-2018-1827708 R.M. 811		PROPIETARIO SR. MUYLEMA PACHECO WILMAN LIZANDRO UBICACIÓN: LOTE 269 LOTIZACIÓN EL TAMBO 3 PARRISQUA CUTUGLAGUA	
		ESCALA: 1:250	CLAVE CATASTRAL: 5302993001
		LIC. WILMAN LIZANDRO MUYLEMA PACHECO C.C. 171963655-1	FECHA: OCTUBRE 2020

G.A.D. MUNICIPAL DEL CANTÓN MEJÍA
AUTORIZACIÓN A LOS TÉCNICOS Y ORGANIZACIONES

Resolución No: GAD.MCH-2020-001-AUTORIZACIÓN

Informe de Proyectación: 041-PS-F-2020-125-12-2020

Informe de Verificación: 2020-0019-FRM-REPLAT

Medida: 13 metros 21...

