



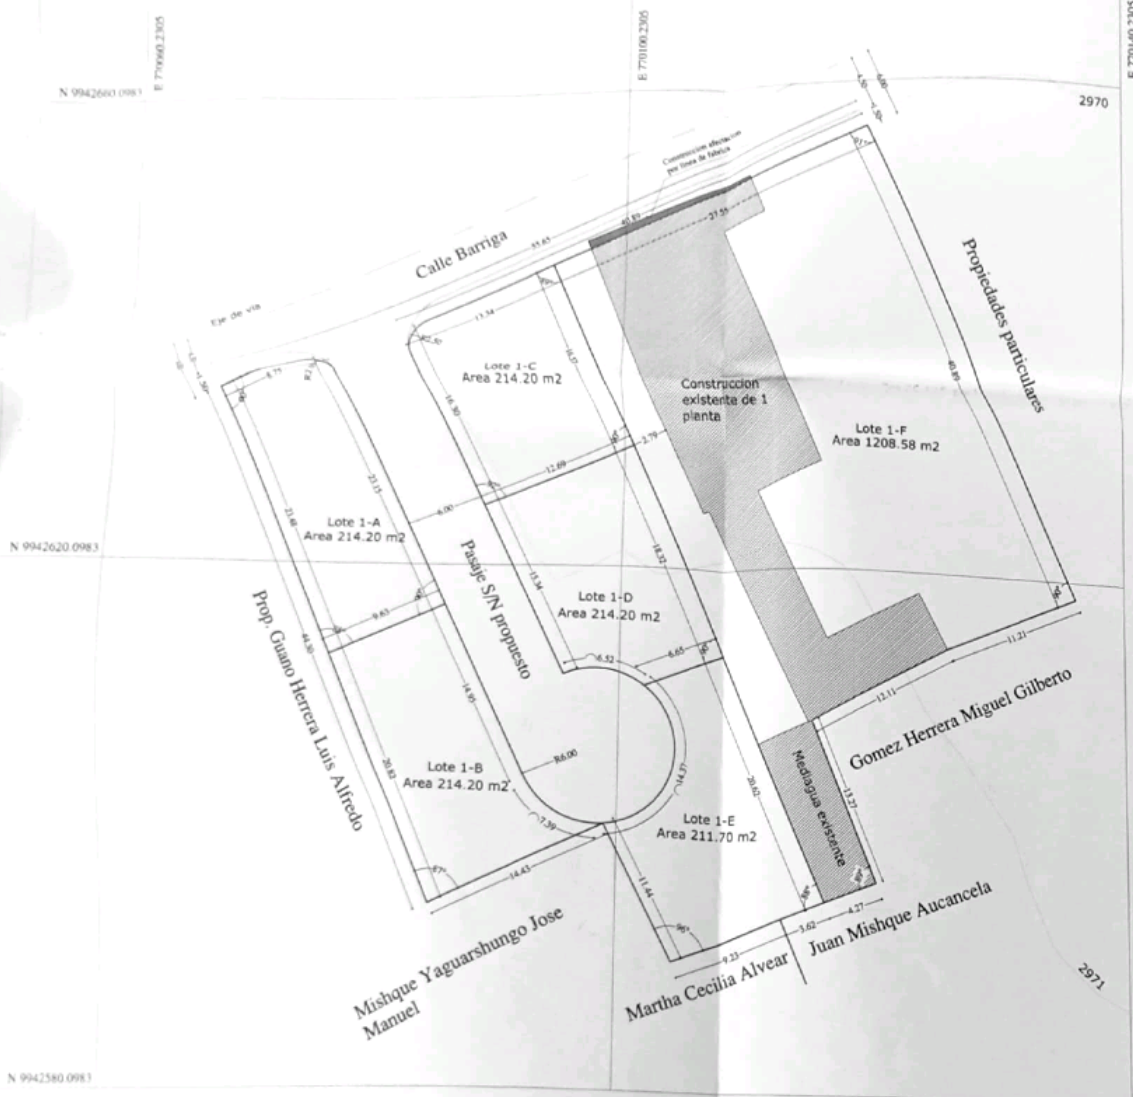

PLANIMETRIA
Escala -----1:300

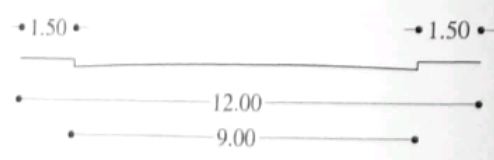

CORTE DE VIA
Escala -----1:100

CORTE DE PASAJE
PROPUESTO S/N
Escala -----1:100

CUADRO DE AREAS	
DENOMINACION	AREA
LOTE 1-A	214.20 m ²
LOTE 1-B	214.20 m ²
LOTE 1-C	214.20 m ²
LOTE 1-D	214.20 m ²
LOTE 1-E	211.70 m ²
LOTE 1-F	1208.58 m ²
AREA LOTES	2277.08 m ²
PASAJE DE 6.00 M	314.93 m ²
AFECTACION POR VIA	6.79 m ²
TOTAL	



CUADRO DE LINDERACIONES

	NORTE	SUR	ESTE	OESTE
LOTE 1-A	Calle Barriga en 8.75 m	Lote #1-B en 9.63 m	Pasaje S/N propuesto en 23.15	Prop. Luis Guano en 23.48 m
LOTE 1-B	Lote 1-A en 9.63 m	Prop. Jose Mishque en 14.43 m	Pasaje S/N propuesto en 22.34	Prop. Luis Guano en 20.82 m
LOTE 1-C	Calle Barriga en 13.34 m	Lote 1-D en 12.69 m	Lote 1-F en 16.57 m	Pasaje S/N propuesto en 16.30 m
LOTE 1-D	Lote 1-C en 12.69 m	Lote 1-E en 6.65 m y pasaje S/N propuesto en 6.52 m	Lote 1-F en 18.32 m	Pasaje S/N propuesto en 15.34 m
LOTE 1-E	Lote 1-D en 6.65 m	Prop. Martha Alvear en 9.23 m y Juan Mishque en 3.62 m	Lote 1-F en 20.62 m	Prop. Jose Mishque en 11.44 m y pasaje S/N propuesto en 14.37 m
LOTE 1-F	Calle Barriga en 27.55 m	Prop. Juan Mishque en 4.27 m y Prop. Miguel Gomez en 23.32 m	Propiedades particulares en 40.89 m	Lote 1-C en 16.57 m, lote 1-D en 18.32 y lote 1-E en 20.62 m

PROYECTO DE: PLANO DE FRACCIONAMIENTO
PROPIETARIO: SR. GAETANO D'ARIANO Y JORGE SANDOVAL

CLAVE CATASTRAL:
5003019017 - 5003019016

DIBUJO: Mauricio Guerrero

ESCALA: 1:300

UBICACION:
Calle Barriga - Barrio Pilongo
Parroquia Machachi

FECHA: Mayo 2018

LAMINA: A-2

PROYECTISTA:

Sra. Miroslava Caicedo Macias

Sr. Gaetano D'Ariano

Sellos Municipales:

Alcalde de Machachi

Concejal

G.A.D. MUNICIPAL DEL CANTON MEJIA

Resolución No. 000000-2019-023-ACORDADA 04

Informe de Presidencia: 04/04/2019

Informe de Presidencia: 04/04/2019

Fecha: 05 de Abril de 2019