



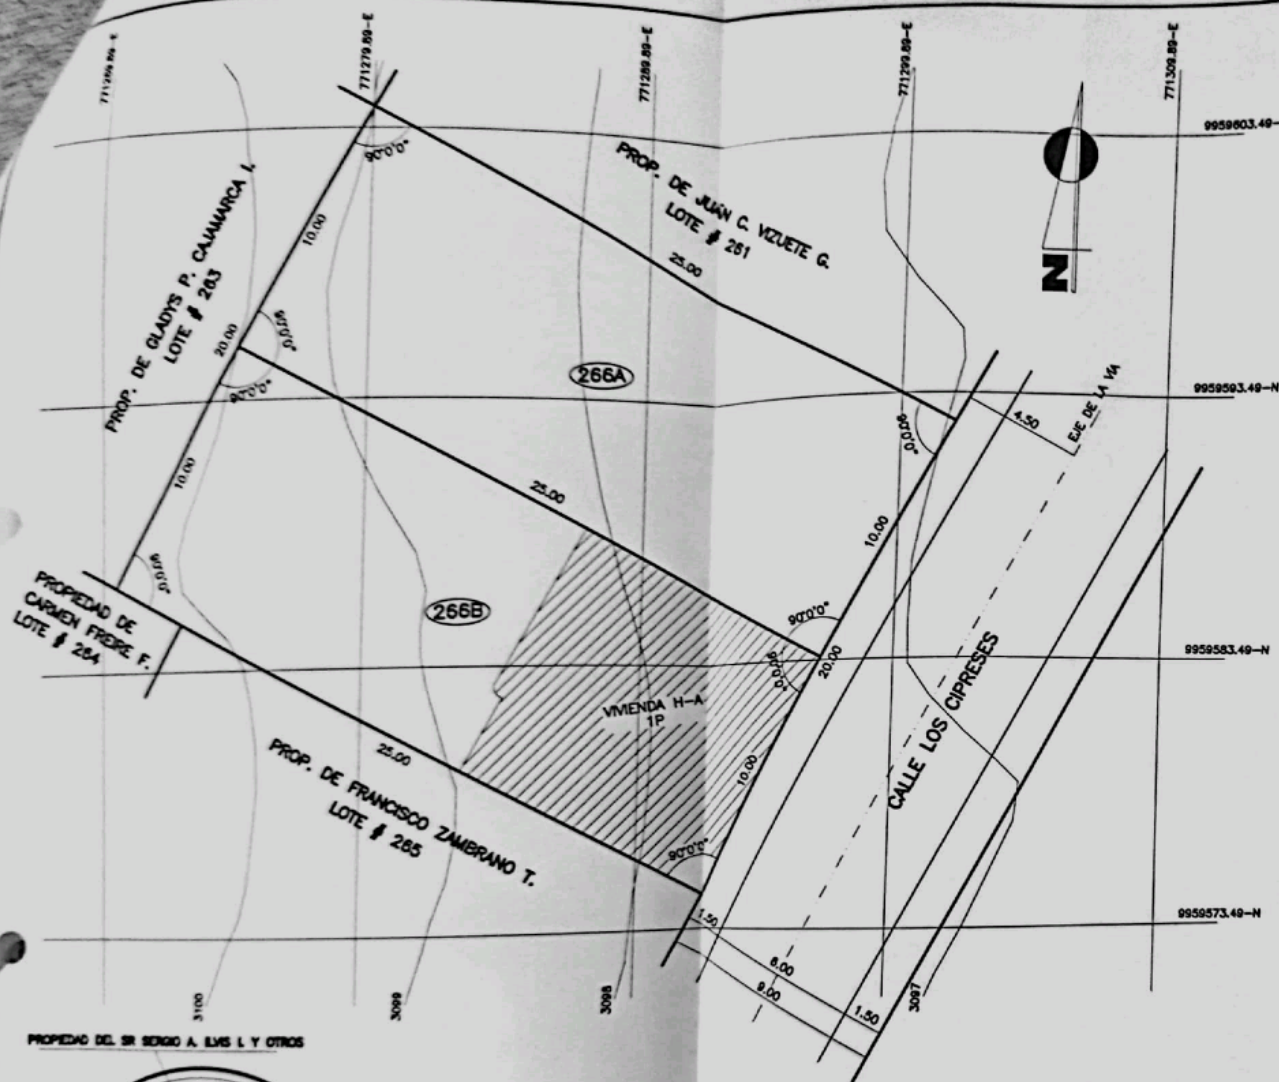

PROPIEDAD DEL SR. SERGIO A. ILVIS I. Y OTROS

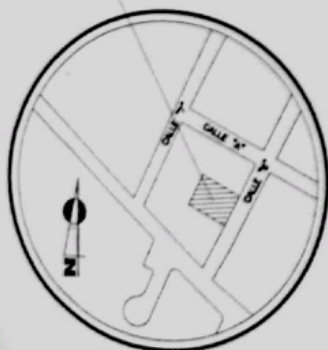

UBICACION
SIN ESC.



SR. JULIAN GUSNAY MARAY
SRA. FELIPA M. GUAMAN G.

CUADRO DE LINDEROS

LOTE		ORIENTACION	LONG.	AREA
266A	NORTE	PROPIEDAD DE JUAN CARLOS VIZUETE GUEVARA LOTE # 261	25.00 m.	250.00 m ²
	SUR	LOTE # 266B	25.00 m.	
	ESTE	CALLE LOS CIPRESES	10.00 m.	
	OESTE	PROPIEDAD DE GLADYS PATRICIA CAJAMARCA INAGUIZA LOTE # 263	10.00 m.	
266B	NORTE	LOTE # 266A	25.00 m.	250.00 m ²
	SUR	PROPIEDAD DE CARMEN FREIRE FALLOS LOTE # 264	25.00 m.	
		PROPIEDAD DE FRANCISCO ZAMBRANO TACO LOTE # 265		
	ESTE	CALLE LOS CIPRESES	10.00 m.	
	OESTE	PROPIEDAD DE GLADYS PATRICIA CAJAMARCA INAGUIZA LOTE # 263	10.00 m.	
CLAVE CATASTRAL: 5306047062			AREA TOTAL DEL LOTE	
NUMERO DE PREDIO: 13981-266			500.00 m ²	

SELLOS MUNICIPALES

GAD MUNICIPAL DEL CANTON MEJIA
AUTORIZACION DE PLANIFICACIONES URBANIZACIONES Y LOTIZACIONES
Resolucion No. GD00MCM-2021-013-ALCALDE-EP
Informe de Procuraduria Sudica 012-PS-F-2021
Informe de Planificacion Territorial 2021-0137-FUHD3PLOT
Mediante 14 de 04 de 2021



ANALISTA DE OBRAS TERRITORIALES

PLANO DE PARTICION

PROPIEDAD DEL SR. SERGIO A. ILVIS ILICACHI Y OTROS

UBICACION: PAROQUIA DE CUTUGLAGUA.-LOT. LOURDES.-CALLE LOS CIPRESES
LOTE # 266

PROYECTO:

LP. 4566
RM. 200-287

PROPIETARIO:

SR. SERGIO A. ILVIS ILICACHI

ESCALA:

1: 200

FECHA:

NOVIEMBRE DEL 2.020

LAMINA
UNICA



CARLOS VENEZAS BUSTILLO
ARQUITECTO

SRA. PATRICIA A. GUAMBO G.