


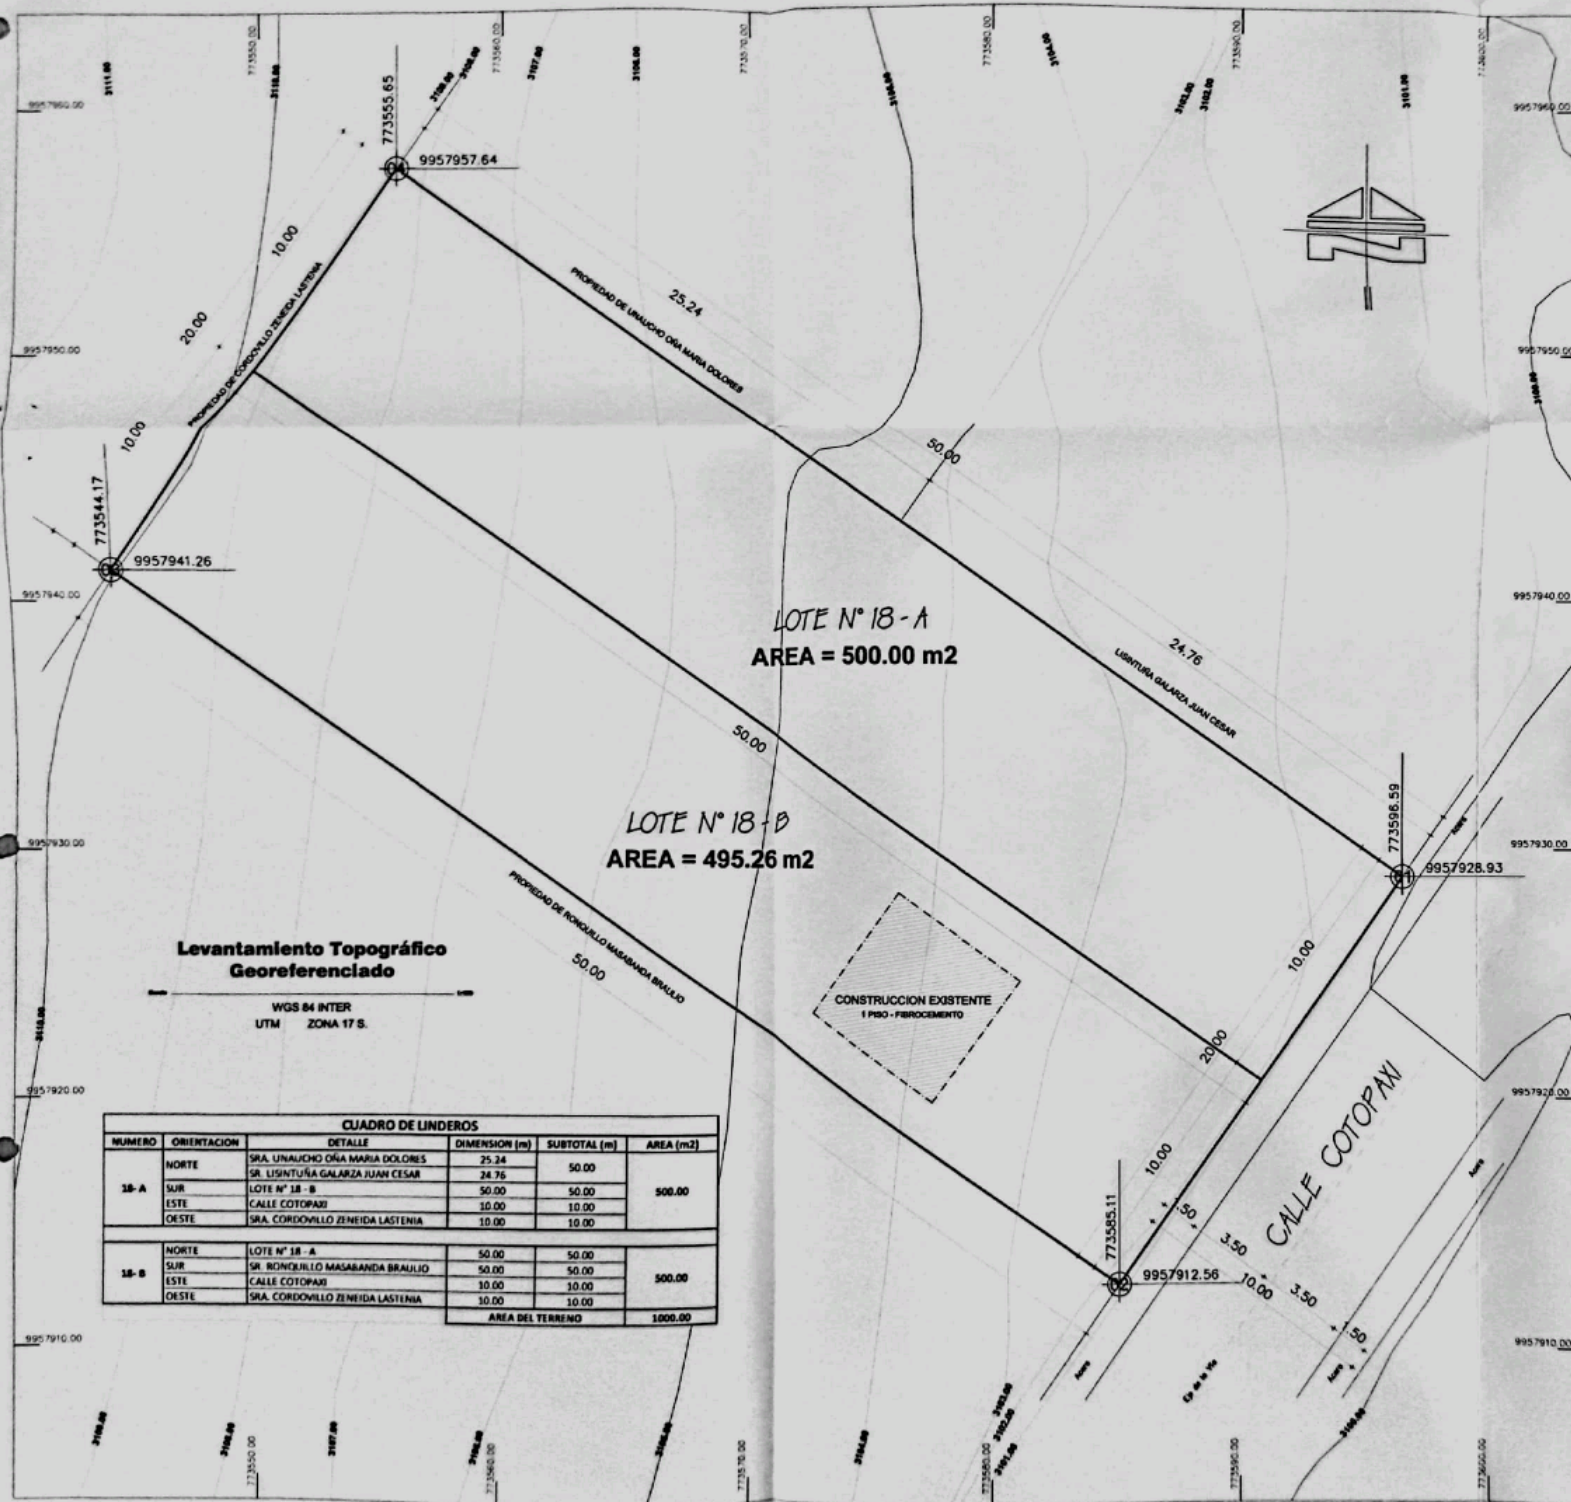

PROPIEDAD DEL SR. CALDERON ROCHA BRYAN A.

BARRIO : EL ROSARIO 2 - CUTUGLAGUA

Calle Cotopasi, Lote N° 18, El Rosario N° 2 - Cutuglagua

DATOS GENERALES DEL INMUEBLE

PROPIETARIO: SR. CALDERON ROCHA BRYAN ALEXIS Y OTROS
CLAVE CATASTRAL: 5303028006
USO PRINCIPAL: Vivienda
AREA DEL TERRENO (Según Escritura): 1000.00 m²
UBICACIÓN: Calle Cotopasi, Lote N° 18, El Rosario 2 - Cutuglagua - Loja
AREA DEL TERRENO (Según Levant.): 1000.00 m²

FRACCIONAMIENTO
PROPIEDAD DEL SR. CALDERON ROCHA BRYAN ALEXIS Y OTROS

UBICACION: Calle Cotopasi, Lote N° 18, El Rosario N° 2 - Cutuglagua

RESPONSABLE: *Jose Calderon Rocha*
SR. CALDERON ROCHA JOSE ARGENO S. 1988-03-04

SR. CALDERON ROCHA BRYAN ALEXIS
PROPIETARIO DEL LOTE N° 18, EL ROSARIO N° 2 - CUTUGLAGUA

CONTENIDO: Levantamiento Topográfico - Georeferenciado
Esquema de Ubicación - Datos Generales - Cuadro de Areas y Linderos

ESCALA DE LEVANTAMIENTO: 1:1000
ESCALA DE IMPRESION: 1:150
FECHA: Enero del 2020

1/1

MEJORES MUNICIPALES

Jose Calderon Rocha
DRA. PLANIFICACION

Analisa Orozco
ANALISA OROZCO

G.A.D. MUNICIPAL DEL CANTON MEJIA
AUTOMATIZACION DE TRAMITES ADMINISTRATIVOS Y LEGISLATIVOS

Registro No: 60404-2021-035-ALCANDA OF
Informe de Proceso de Solicitud: N. 014-P.S.F.: 2021-122-ABOJ 121
Informe de Planificación Territorial: N. 2021-0038-ERU-BMAT/120-ABOJ 121
Fecha: 12-01-2021