

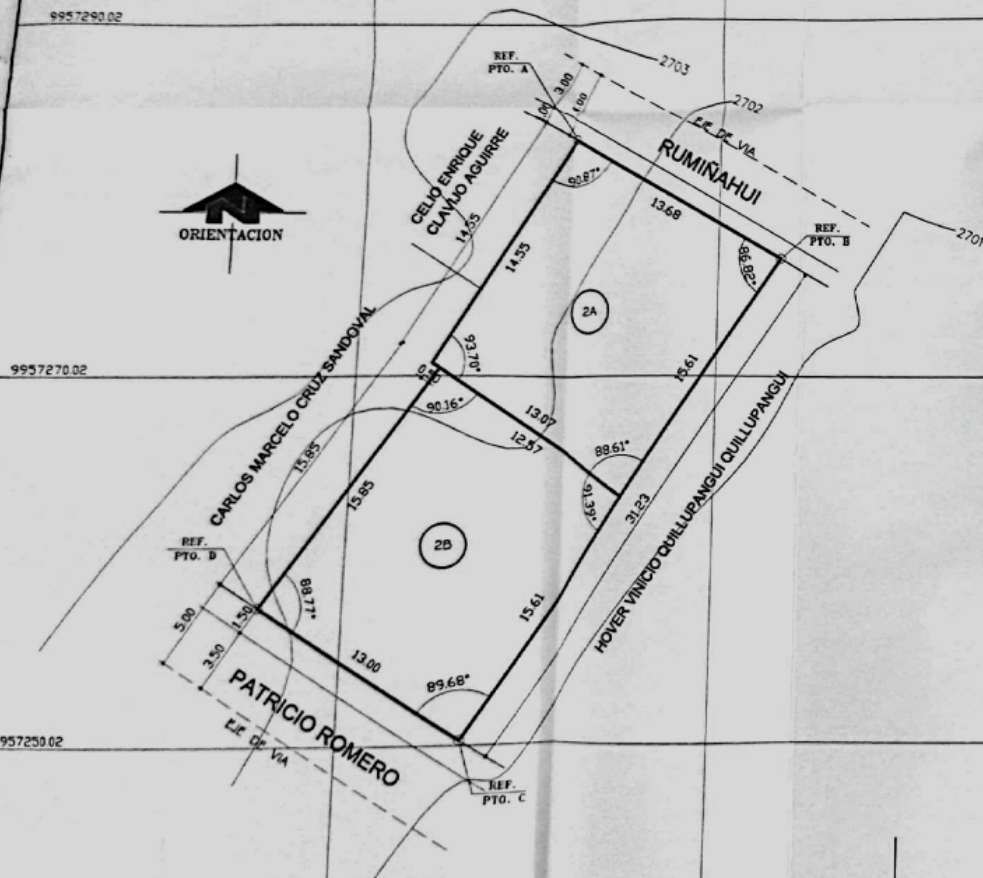
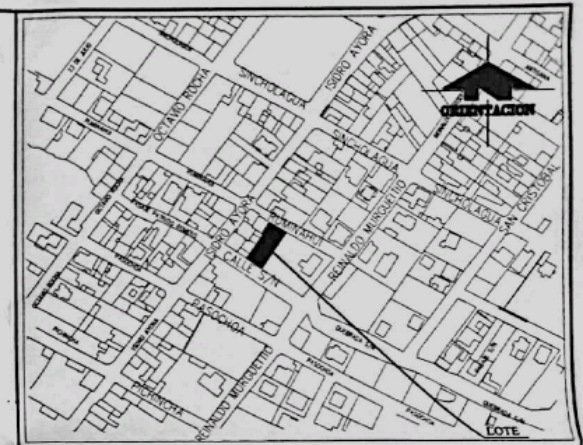


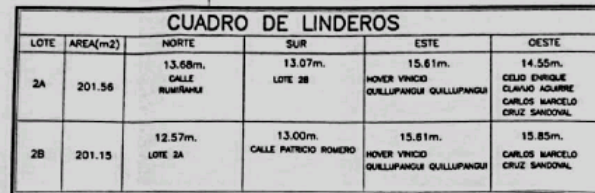

LOTE	AREA m2	%
2A	201.56	50.05
2B	201.15	49.95
AREA TOTAL =	402.71	100.00

CUADRO DE AREAS (m2)	
AREA UTIL DE LOTES	402.71
AREA DE LOTE SEGUN LEVANTAMIENTO:	402.71
AREA DE LOTE SEGUN ESCRITURA:	408.85

VERTICES DE CONTROL TM WGS84		
PUNTOS	NORTE	ESTE
A	9957283.30	775800.87
B	9957276.53	775812.75
C	9957250.29	775795.82
D	9957257.41	775784.93

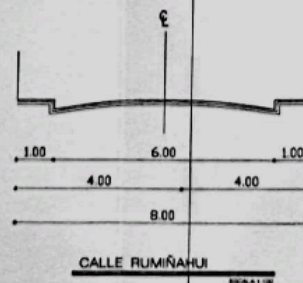

PLANO DE FRACCIONAMIENTO

ESCALA 1:200

PROYECTO : **FRACCIONAMIENTO**
SR. ADRIAN MARCELO NARVAEZ VITERI Y SRA.

UBICACION :
PARROQUIA: UYUMBICHU
BARRIO: OBRERO
CALLE: PATRICIO ROMERO
Y RUMINAHUI

CLAVE CATASTRAL:
5701011005

PREDIO:

PROPIETARIO :

24-  GOBIERNO MUNICIPAL DE SAN ANTONIO DE MATÍAS
SECRETARÍA DEL OFICIO
ADMINISTRADOR MARCELO NARANJO
CORRESPONDENCIA: CRUZ GONZALEZ
C.T. 7815500-22-8 **ANULADO** 781541-5

PROFESSIONAL



CONTIENE :

LEVANTAMIENTO TOPOGRAFICO
CUADRO DE AREAS
CUADRO DE LINDEROS
VERTICES DE CONTROL
UBICACION

ARQ. GONZALO MUÑOZ AIMARA
SENECYT: 1006-02-253194 A.M. 440
e-mail: aim@hotmail.com

FECHA:
MARZO - 2021

ESCALA: INDICADAS	LAMINA: 1 DE 1
----------------------	-------------------

SELLOS MUNICIPALES

 **G.A.D. MUNICIPAL DEL CANTÓN MEJÍA**
AUTORIZACIÓN DE FRANCHISING, MIENTAS, ORGANIZACIONES
Y LOCALIDADES

ANULADO


 AYUNTAMIENTO DEL CANTÓN MERA
 SECRETARÍA DEL CONCEJO
ANULADO

ANULADO

ANULADO

ANULADO