



PLANO DE UBICACION
SIN ESCALA

PROPIETARIO:

[Firma]
SR. SANTAFE SIMBAÑA ANIBAL HUMBERTO.

[Firma]
SR. SANTAFE SIMBAÑA ANIBAL HUMBERTO.
REP. LEGITIMADO: ANIBAL SANTAFE TORRES

[Firma]
SRA. TOAPANTA QUISPE MARIA HERMINIA

RESUMEN DE AREAS	
- AREA DE UTIL. DE LOTES m ² .	= 980.00 m ² .
- AREA DE AFECTACION POR LINEA DE FABRICA m ² .	= 10.00 m ² .
AREA UTIL TOTAL DE TERRENO m²	= 990.00 m².

FECHA: DICIEMBRE-2020

FRACCIONAMIENTO
PROPIEDAD DE SR. SANTAFE SIMBAÑA ANIBAL HUMBERTO Y OTROS

PROPIETARIO:

[Firma]
ARQ. ELIZABETH BONILLA
REGISTRO MUNICIPAL 741-2017

VER CUADRO ADJUNTO

LAYUNA:	WICA	UBICACION: LOTE #12, CALLE JAYE ROLDOS AGUILERA, PARQUE SAN FRANCISCO PRECATA ESTAD. PARROQUIA CUTUGLAGUA, CANTON MEJIA, PROV. BOLIVAR.	CONTIENE: - PLANO DE FRACCIONAMIENTO - PLANO DE UBICACION - CUADRO DE LINDEROS - CORTE DE CALLE - CUADRO DE AREAS
ESCALA:	1 : 100	CLAVE CATASTRAL: 53000701012	SISTEMA DE REFERENCIA: SINGAS 1995,4 (WGS84) / UTM 17S


[Firma]
ALCALDE DEL CANTON, TENDRAN

[Firma]
D.M. PROF. RICARDO




G.A.D. MUNICIPAL DEL CANTÓN MEJÍA
AUTORIZACION DE FRACCIONAMIENTO Y FUNDACION DE LOTES
Y LINDEROS

Procedimiento No: **GADMEH-2021-038-AUTOMIA RF**
Informe de Proceso de Estudio: **No. 031-PS-F-2021-121-06 2021**
Informe de Planificación Territorial: **No. 2021-38-FRU-0-001 103-05 2021**
Municipio: **09** - **3010** - **21**

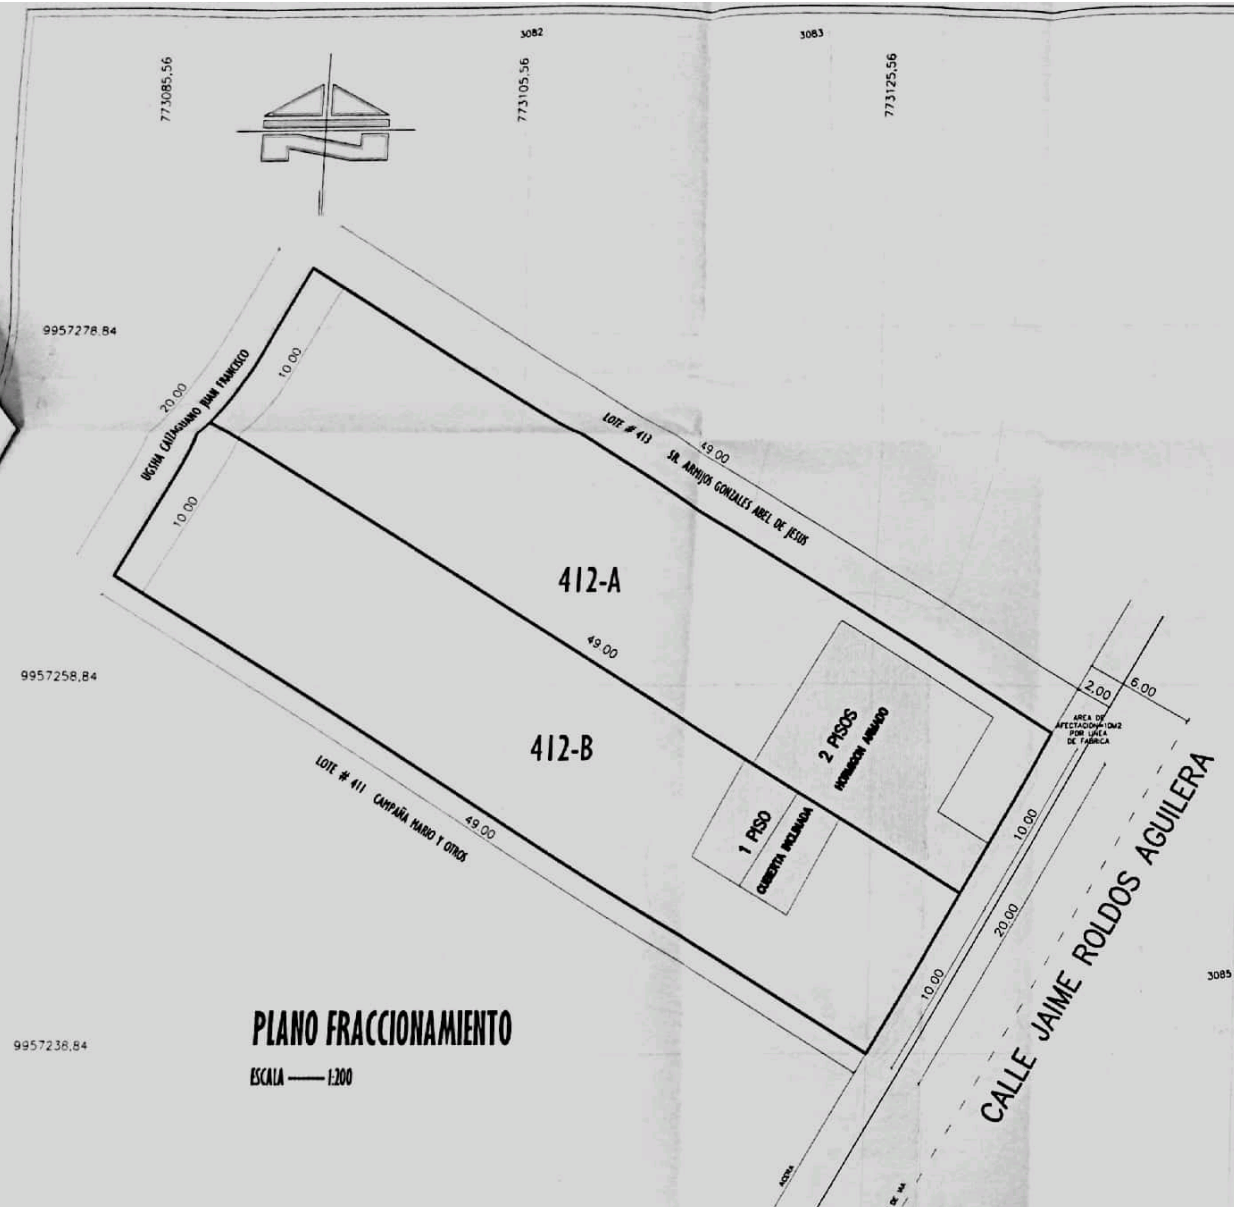

PLANO FRACCIONAMIENTO

ESCALA 1:200

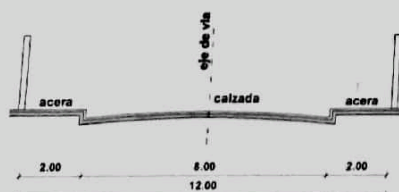

CORTE: CALLE JAIME ROLDOS AGUILERA

ESCALA 1:50

CUADRO DE LINDEROS DE LOTES					
LOTE #	NORTE (m.)	SUR (m.)	ESTE (m.)	OESTE (m.)	AREA (m.)
412-A	49.00 m. CON LOTE # 413 DE PROPIEDAD SR. ANIBAL GONZALEZ ABEL DE JESUS	49.00 m. CON LOTE # 412-B	10.00 m. CON LA CALLE JAIME ROLDOS AGUILERA	10.00 m. CON LA PROPIEDAD DEL SR. OSCAR CALZADILLO JUMI	490.00
412-B	49.00 m. CON LOTE # 412-A	49.00 m. CON LOTE # 411 DE PROPIEDAD SR. CAMPANA NABO Y OTROS	10.00 m. CON LA CALLE JAIME ROLDOS AGUILERA	10.00 m. CON LA PROPIEDAD DEL SR. OSCAR CALZADILLO JUMI	490.00