


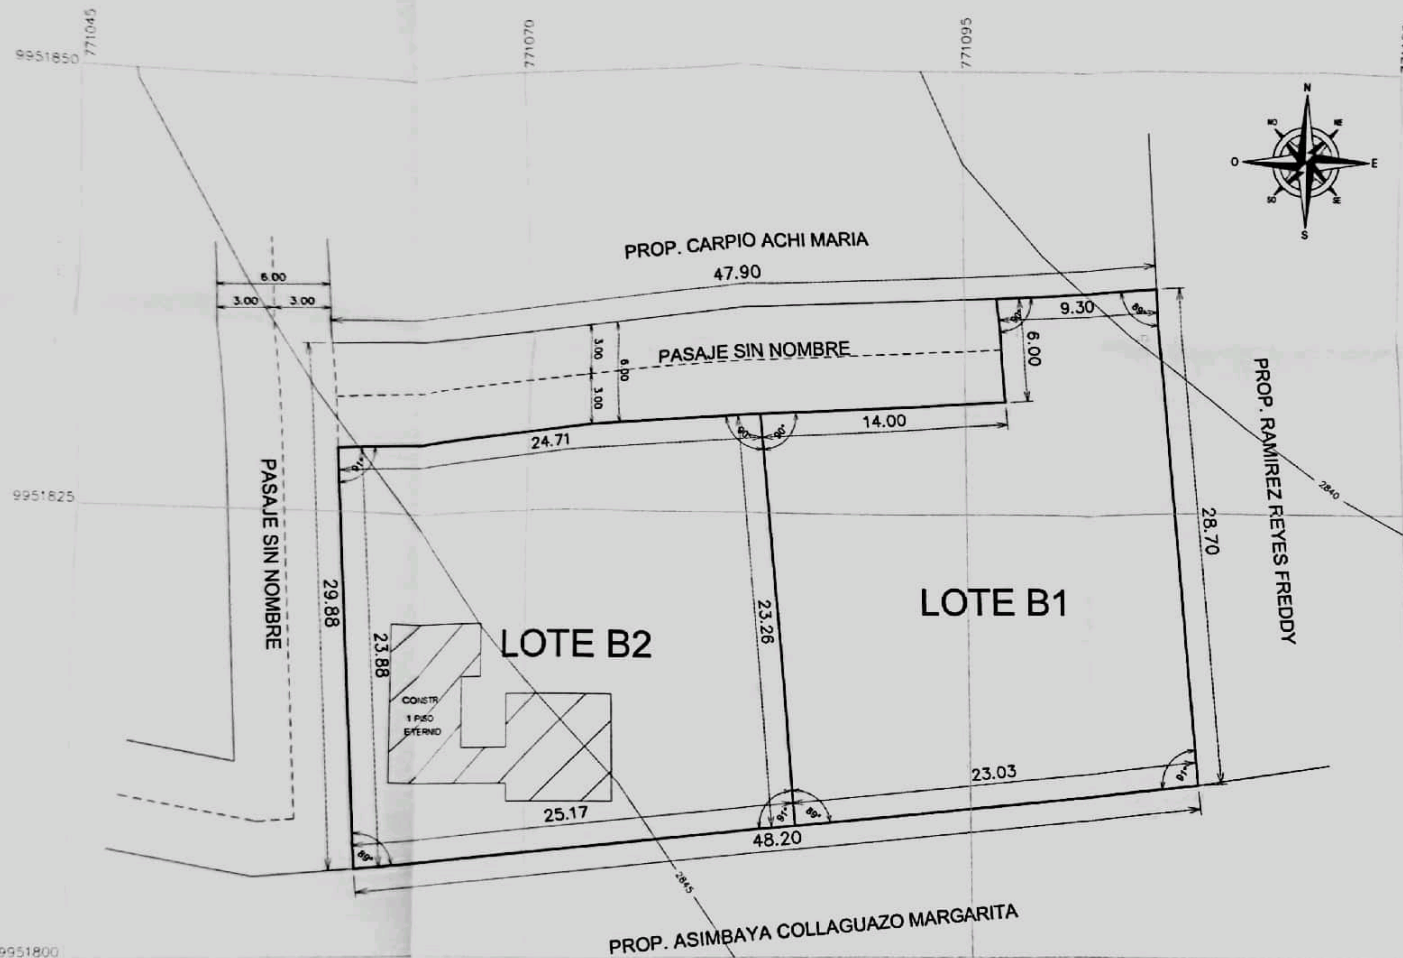


CUADRO DE AREAS

No	LINDEROS				AREA m ²
	NORTE	SUR	ESTE	OESTE	
B1	PROP. CARPIO ACHI MARIA 9.30 m PASAJE SIN NOMBRE 14.00 m	PROP. ASIMBAYA COLLAGUAZO MARGARITA 23.03 m	PROP. RAMIREZ REYES FREDDY 28.70 m	PASAJE SIN NOMBRE 6.00 m LOTE B2 23.26 m	587.37
B2	PASAJE SIN NOMBRE 24.71 m	PROP. ASIMBAYA COLLAGUAZO MARGARITA 25.17 m	LOTE B1 23.26 m	PASAJE SIN NOMBRE 23.88 m	587.37
AREA UTIL					1174.74 m ²
AREA PASAJE SIN NOMBRE					231.91 m ²
AREA TOTAL DEL TERRENO					1406.65 m ²


PLANO PLANIMETRICO

ESC. 1:200

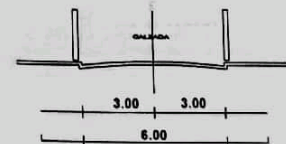

CORTE TRANSVERSAL PASAJE SIN

ESC. 1:50

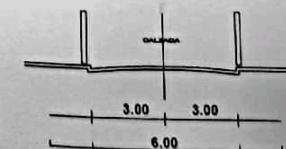

CORTE TRANSVERSAL PASAJE SIN

ESC. 1:50



	CONTIENE : FRACCIONAMIENTO	
	PROPIETARIOS: SRA. ASIMBAYA ACHIG ZOILA MARIA	
UBICACION	SECTOR RURAL - ALOAG - AYAURCO	
ESCALA: 1:200	TOP. JUAN AMAGUANA	FECHA: ENERO 2021
PROYECTO	PROPIETARIOS	
	Zoila Asimbaya	Jose F. Laguarda
	ASIMBAYA ACHIG ZOILA MARIA	PILAGUANO-JASIGUANO-JOSE ALBERTO
ARQ. EMILIO R. GUALOTUNA A. P. 917	CLAVE CATASTRAL: 1703512100101	1 / 1

Señala Municipal

DR. P. P. P. P. P.



G.A.D. MUNICIPAL DEL CANTÓN MEJÍA
AUTORIZACIÓN DE FRACCIONAMIENTO Y URBANIZACIONES

Procedimiento: 2021-043-ALCALDIA-DE

Medio de Procedimiento: H. 029-P.S.E. 2021 / 18 JUNIO 2021

Medio de Procedimiento: H. 2021-043-FRP-01/01 / 14 JUNIO 2021

Medio de Procedimiento: 2021-043-FRP-01/01 / 14 JUNIO 2021

