

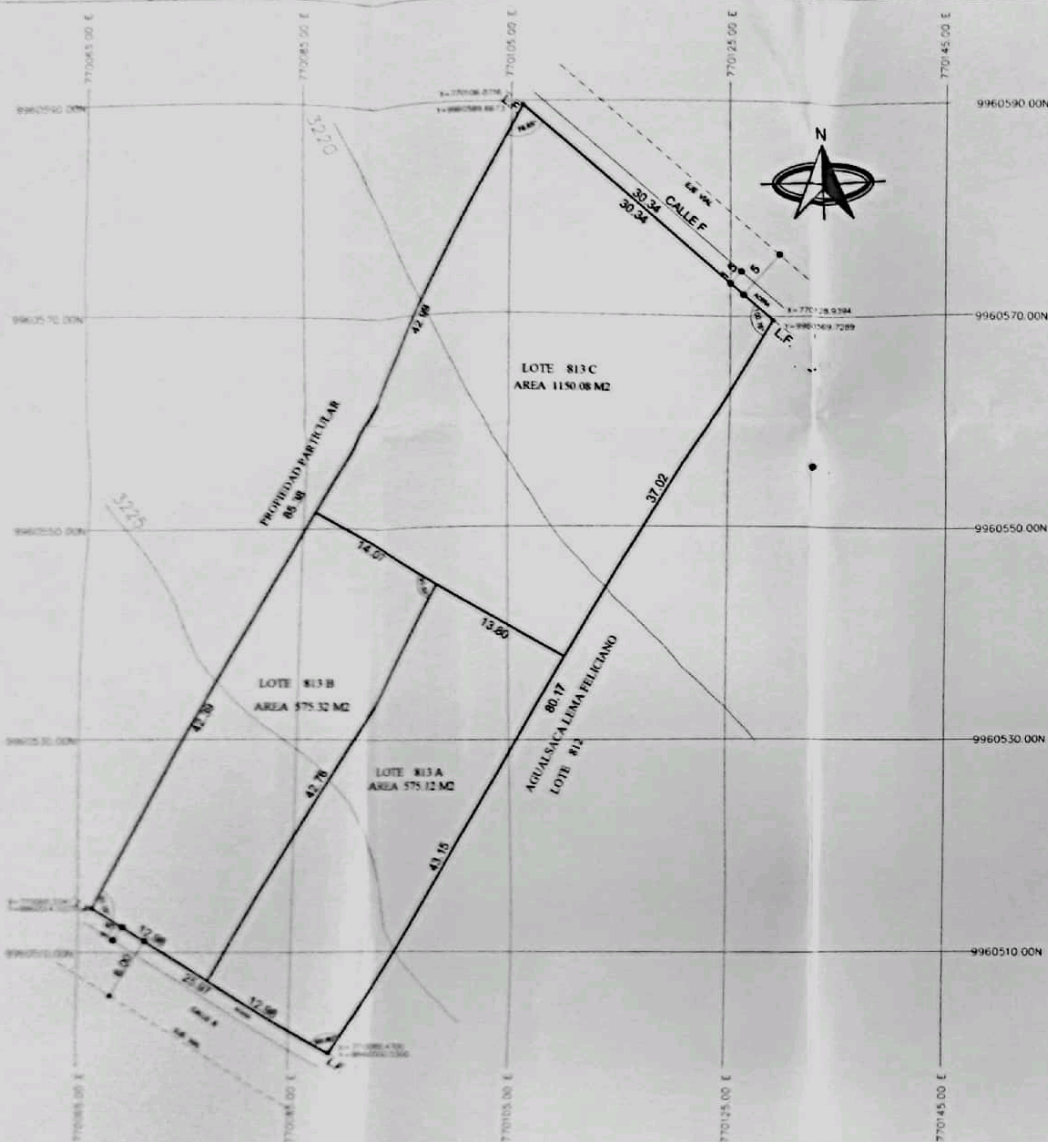


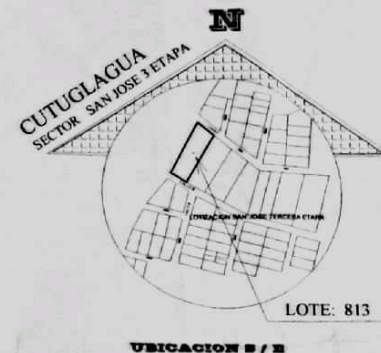

PLANO DE FRACCIONAMIENTO
ESCALA 1:350

LINDERACION					AREA	
NORTE	SUR	ESTE	OESTE			
LOTE 813A	CON EL LOTE 813C EN 12.80 M	CALLE # EN 12.80 M	CON LA PROPIEDAD DEL SR. AGUALSACA LEBIA PELICIANO EN 42.15 M	CON EL LOTE 813B EN 42.76 M	575.12 M2	LOTE 813A A VENDER
LOTE 813B	CON EL LOTE 813C EN 14.57 M	CALLE # EN 12.80 M	CON EL LOTE 813A EN 42.76 M	CON PROPIEDAD PARTICULAR EN 42.39 M	575.32 M2	LOTE 813B A VENDER
LOTE 813C	CALLE # EN 30.34 M	CON EL LOTE 813A EN 12.80 M CON EL LOTE 813B EN 14.57 M	CON LA PROPIEDAD DEL SR. AGUALSACA LEBIA PELICIANO EN 37.80 M	CON PROPIEDAD PARTICULAR EN 42.39 M	1150.08 M2	LOTE 813C A VENDER
AREA TOTAL					2,300.52 M2	

PROPIETARIOS	FIRMAS
TUNGAN CAYAMBE ESTUARDO	
TUNGAN CAYAMBE JOSE AMARDO	
PUEBLO ESPECIAL A	
ESTUARDO TUNGAN CAYAMBE	
TUNGAN CAYAMBE DOMINGO GONZALO	
PUEBLO ESPECIAL A	
ESTUARDO TUNGAN CAYAMBE	
TUNGAN CAYAMBE LUIS ALBERTO	
PUEBLO ESPECIAL A	
ESTUARDO TUNGAN CAYAMBE	
TUNGAN CAYAMBE ROSA MARIA	
PUEBLO ESPECIAL A	
ESTUARDO TUNGAN CAYAMBE	
TUNGAN CAYAMBE ANGELA BARGANTA	
PUEBLO ESPECIAL A	
ESTUARDO TUNGAN CAYAMBE	

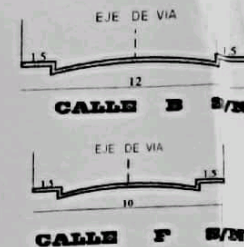

PROYECTO PLANO DE FRACCIONAMIENTO			
PROPIEDAD TUNGAN CAYAMBE ESTUARDO Y OTROS			
	CLEVER LOPEZ GALVEZ ARQUITECTO		1/1
	CONTENIDO LEVANTAMIENTO PLANIMETRICO UBICACION CUADRO DE AREAS	FECHA JUNIO 2021	ESCALA INDICADAS
UBICACION CUTUGLAGUA SECTOR SAN JOSE 3 ETAPA		LOTE 813	
CLAVE CATASTRAL 5206006019	PROPIETARIOS TUNGAN CAYAMBE ESTUARDO Y OTROS		
PROFESIONAL ARQ. CLEVER LOPEZ GALVEZ L.P. 2194 R.M. 227 1006-02-30024			

SELLOS MUNICIPALES

Aprobado por el Sr. Teniente Municipal
 Dña. Piedad Pineda

G.A.D. MUNICIPAL DEL CANTÓN MEJÍA
 AUTORIZACIÓN DE PLANOS DE FRACCIONAMIENTO URBANIZACIONES
 Y LOTIZACIONES
 No. 004.4.2021.054.010.010
 No. 004.4.2021.054.010.010
 No. 004.4.2021.054.010.010