




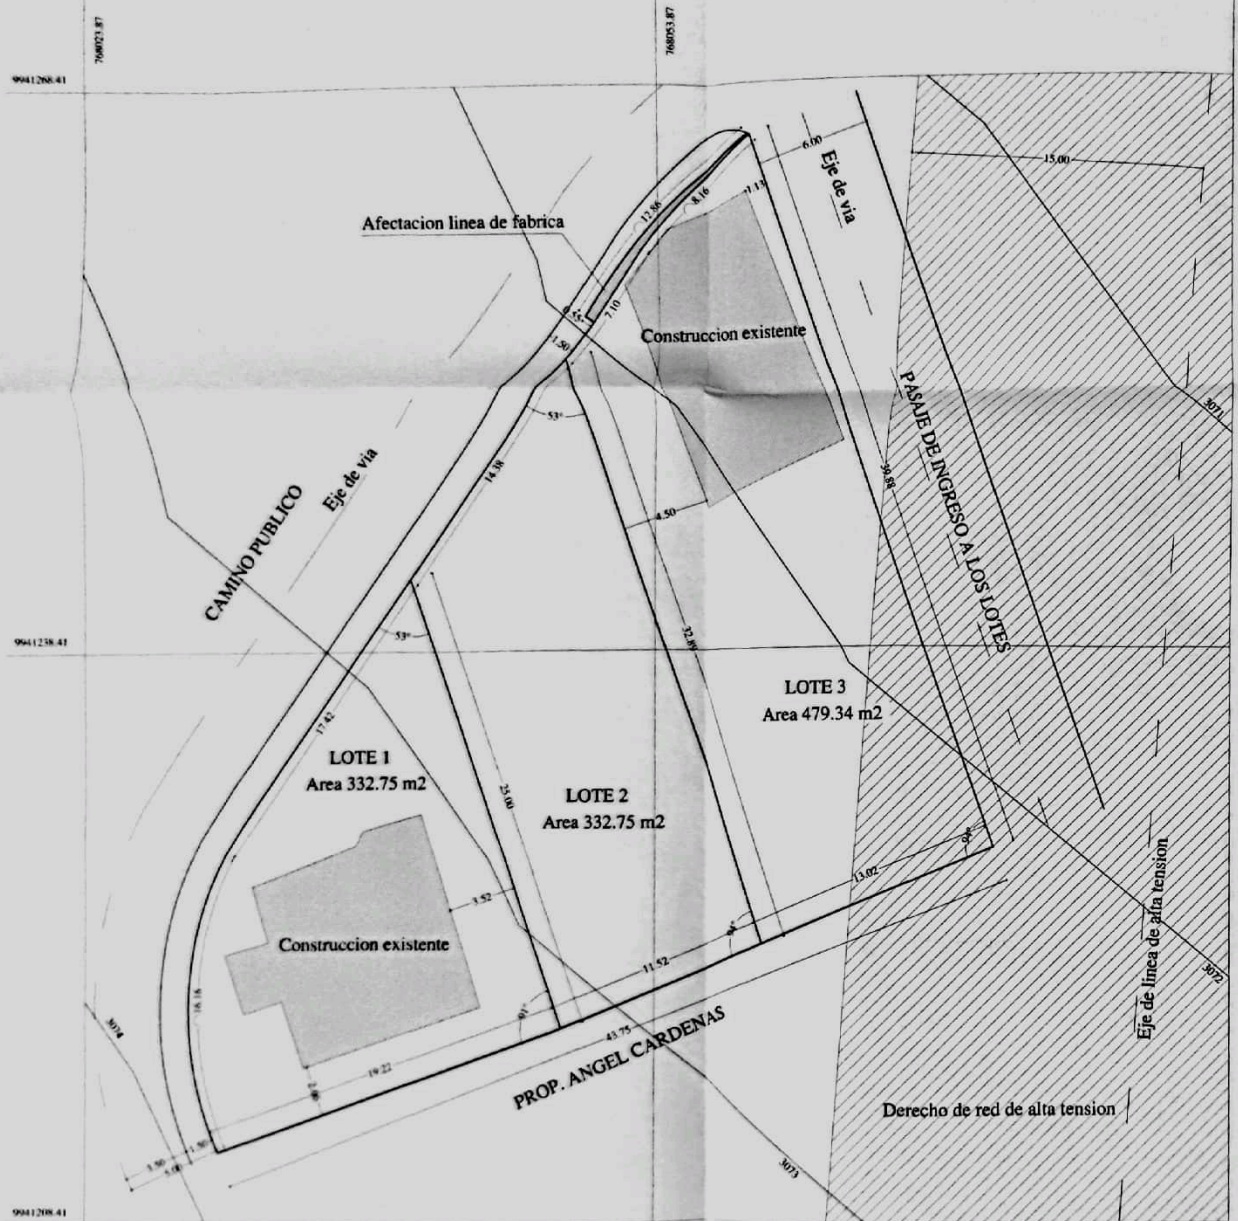

PLANIMETRIA
Escala -----1:200

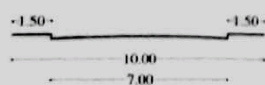

CORTE DE VIA
Escala -----1:150

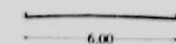

CORTE PASAJE
Escala -----1:150

CUADRO DE AREAS		
DENOMINACION		AREA
LOTE 1		332.75 m2
LOTE 2		332.75 m2
LOTE 3		479.34 m2
TOTAL		1144.84 m2
AREA SEGUN ESCRITURA		1272.25 m2



UBICACION

CUADRO DE LINDERACIONES

	NORTE	SUR	ESTE	OESTE
LOTE 1	Camino publico en 17.42 m	Prop. Angel Cardenas en 19.22 m	Lote 2 en 25.00 m	Calle Publica en 16.16 m
LOTE 2	Camino publico en 14.38 m	Prop. Angel Cardenas en 11.52 m	Lote 3 en 32.89 m	Lote 1 en 25.00 m
LOTE 3	Camino publico en una parte en 7.10m y en otra 8.16 m	Prop. Angel Cardenas en 13.02 m	Pasaje de ingreso a los lotes en 39.86 m	Lote 2 en 32.89 m

PROYECTO DE: **PLANO DE FRACCIONAMIENTO**

PROPIETARIOS:
LUIS EDUARDO QUINAPAXI SANCHEZ Y SEÑORA



CLAVE CATASTRAL:
1703522400330

UBICACION:
Barrio Miraflores Alto
Parroquia Aloasi

DIBUJO: Mauricio Guerrero

ESCALA: 1:300

FECHA: Marzo 2021

LAMINA: A-2

1

PROYECTISTA:

[Signature]
Anq. Mauricio Guerrero Calispa
R Prof. 1005-13-1234246 R.M. 551

[Signature]
Sra. Margoth German Chacha

Sr. Luis Quinapaxi Sanchez

SELLOS MUNICIPALES:

[Signature]
Lic. David de C. Tena

[Signature]
Dra. P. P. P. P. P.



G.D. MUNICIPAL DEL CANTÓN MEJÍA
AUTORIZACION DE PROYECTOS DE URBANIZACIONES
Y LOTIZACIONES

Resolución No. 038-2021-125-2021-1071

Informe de Procedimiento No. 038-2021-125-2021-1071

Informe de Planificación Territorial No. 038-2021-125-2021-1071

Medida 22-2021-125-2021-1071

