


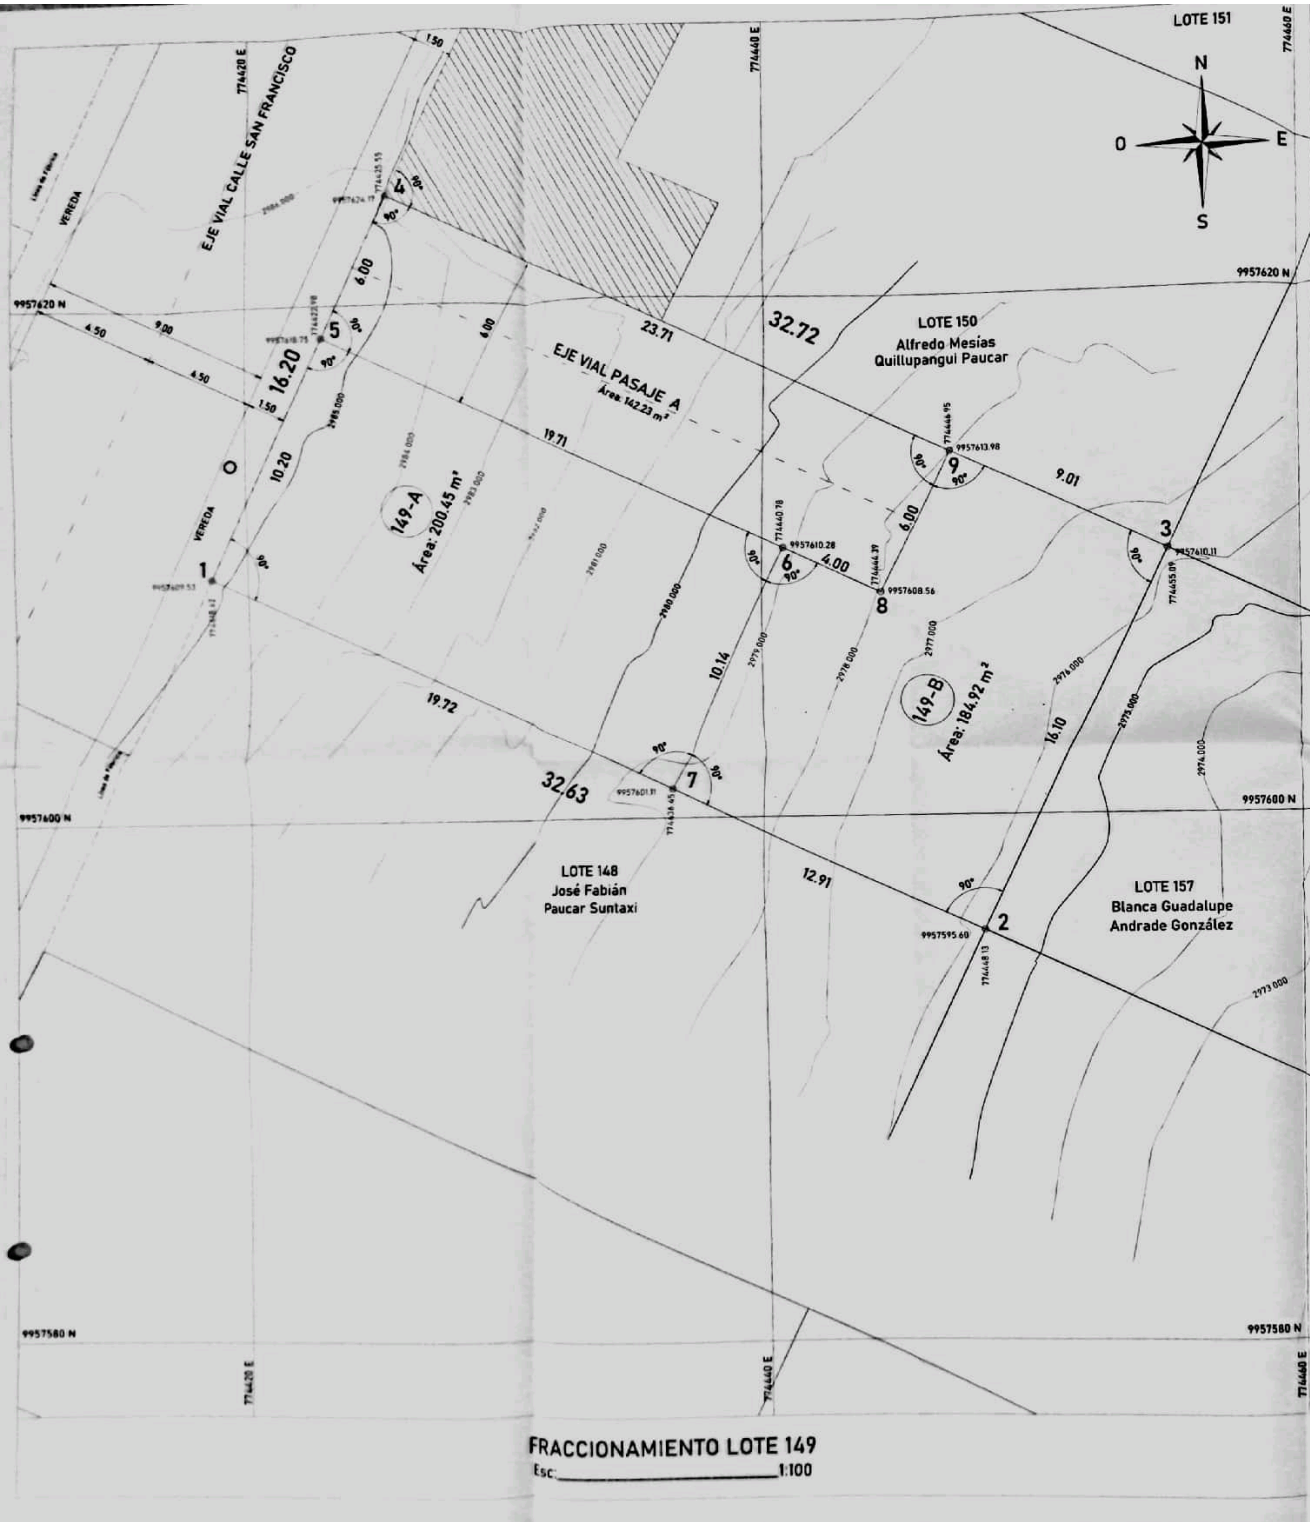

COORDENADAS		
PUNTO	NORTE	ESTE
1	9957609.53	774418.62
2	9957595.60	774448.13
3	9957610.11	774455.09
4	9957624.17	774425.55
5	9957618.75	774422.98
6	9957610.28	774440.78
7	9957601.11	774436.45
8	9957608.56	774444.39
9	9957613.98	774444.95




SIMBOLOGÍA	
149	Número de Lote
○	Poste
—	Curvas de nivel
•	Vértice
▨	Construcción

CUADRO DELINDEROS		
NÚMERO	LOTE: 149	
LINDEROS	NORTE	LOTE 150 Alfredo Mesías Quillupangui Paucar
	SUR	LOTE 148 José Fabián Paucar Santaxi
	ESTE	LOTE 157 Blanca Guadalupe Andrade González
	OCES	CALLE SAN FRANCISCO
	ÁREA m²	ÁREA TOTAL DE LOTE m² 527.60 m²
ÁREA DE ESCRITURA		520.00 m²

CUADRO DE ÁREAS	
PROPIETARIO: Sr. ALFREDO QUILLUPANGUI Y Sra. FABIOLA QUANOPATIN	
ÁREA DEL LOTE 149-A	200.45 m²
ÁREA DEL LOTE 149-B	184.92 m²
ÁREA DEL PASAJE	142.23 m²
ÁREA TOTAL LEVANTAMIENTO	527.60 m²
ÁREA DE ESCRITURA	520.00 m²

CUADRO DE LINDEROS FRACCIONAMIENTO			
NÚMERO	149-A Sr. Alfredo Quillupangui y Sra. Fabiola Quianopatin	149-B Sr. Alfredo Quillupangui y Sra. Fabiola Quianopatin	LOTE 150 (Alfredo Quillupangui)
LINDEROS	NORTE PASAJE A	PASAJE A	LOTE 150 (Alfredo Quillupangui)
	SUR LOTE 148 José Fabián Paucar Santaxi	LOTE 148 José Fabián Paucar Santaxi	LOTE 150 (Alfredo Quillupangui)
	ESTE LOTE 149-B	LOTE 157 Blanca Guadalupe Andrade González	LOTE 150 (Alfredo Quillupangui)
	OCES CALLE SAN FRANCISCO	LOTE 149-A PASAJE A	LOTE 150 (Alfredo Quillupangui)
	ÁREA m² 200.45 m²	ÁREA m² 184.92 m²	ÁREA m² 142.23 m²
ÁREA PASAJE A m²		395.37 m²	
ÁREA UTIL TOTAL DE LOTES m²		520.00 m²	

* Ordenanza sustitutiva a la Ordenanza de Urbanizaciones y Fraccionamientos Art. 12. Límite a) En los fraccionamientos se permitirá que uno de los lotes tenga un margen de error de hasta el 10% en frente y área, siempre y cuando el área del inmueble o divisiones no permita cumplir con el lote mínimo.

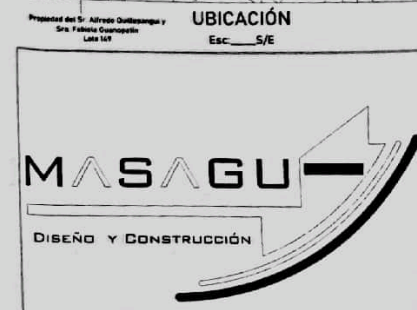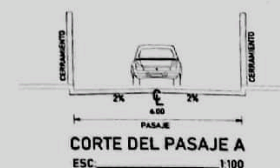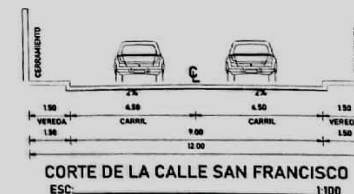

Sr. ALFREDO QUILLUPANGUI Y ESPOSA

CLAVE CATASTRAL: 5303015041	NÚMERO DE PREDIO: 149
APODERADO:	UBICACIÓN: PARROQUIA CUTUGLAGUA, BARRIO SAN FRANCISCO II
	ESCALA: INDICADA
CONTIENE: FRACCIONAMIENTO DEL LOTE 149	FECHA: JULIO - 2021
UBICACIÓN: SIMBOLOGÍA	TIPO DE LÁMINA: A-1
CUADRO DE ÁREAS, COORDENADAS	LÁMINA: 1/1
CUADRO DE LINDEROS	
CORTE DE LA CALLE Y PASAJE	

PROPIETARIO:

Sr. ALFREDO QUILLUPANGUI
C.I. 1100081817

Sra. FABIOLA QUANOPATIN
C.I. 1170118290

ARQ. DANIEL DAZA
C.I. 1100081817
PROFESIONAL:

SELLOS MUNICIPALES:

Pro. Puntificadora

ALFONSO C. D. REYES-PAC

GOBIERNO MUNICIPAL DEL CANTÓN MEJÍA

SECRETARÍA DE PLANEACIÓN Y DESARROLLO URBANO

Resolución: 000000-2021-000000

Resolución: 000000-2021-000000

Resolución: 000000-2021-000000

Resolución: 000000-2021-000000