


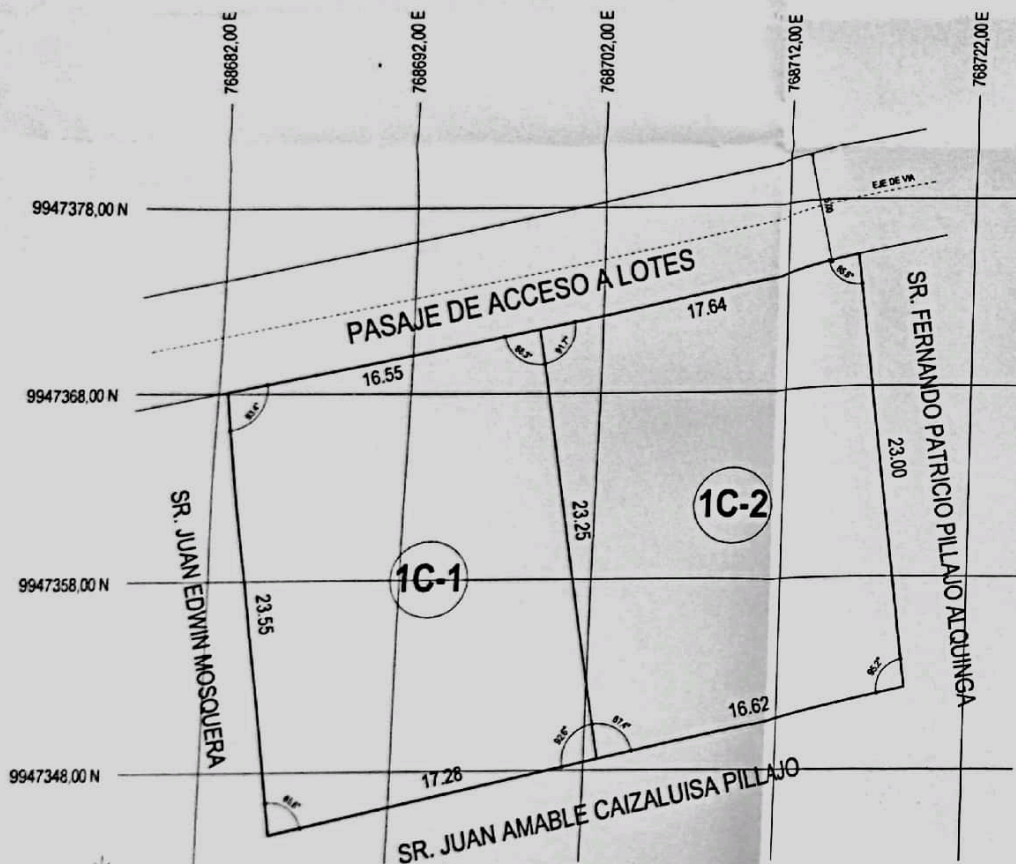


AREA TOTAL DE TERRENO 791,64 m²

CUADRO DE AREAS

LOTE #	AREA m ²
1C-1	395,82
1C-2	395,82


CUADRO DE LINDEROS DE LOTES					
AREA (m ²)	LOTE #	NORTE (m)	SUR (m)	ESTE (m)	OESTE (m)
395,82	1C-1	PASAJE ACCESO EN 16,55 M	SR. JUAN A. CAIZALUISA PILLAJO EN 17,28 M	LOTE 1C-2 EN 23,25 M	SR. JUAN E. MOSQUERA EN 23,55 M
395,82	1C-2	PASAJE ACCESO EN 17,64 M	SR. JUAN A. CAIZALUISA PILLAJO EN 16,62 M	SR. FERNANDO P. PILLAJO EN 23,00 M	LOTE 1C-1 EN 23,25 M

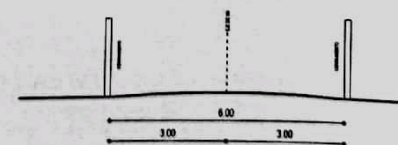

CORTE DE PASAJE
ESCALA 1:100

ALOAG

BARRIO EL CORTIJO PASAJE SIN LOTE 1C

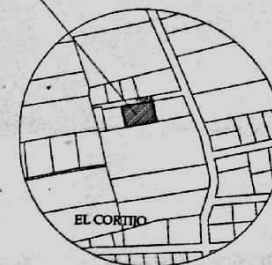


UBICACION

SIN ESCALA

CLAVE CATASTRAL : LOTE 1C 1703512301126

NOVIEMBRE
2020

FRACCIONAMIENTO
SRA. AMPARO PILAR MOSQUERA TASIGUANO

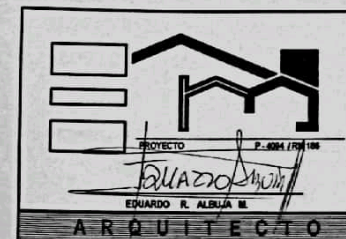

UBICACION: ALOAG
BARRIO EL CORTIJO PASAJE SIN LOTE 1C

PROPIETARIO

SRA. AMPARO PILAR MOSQUERA T.

ESCALA:
INDICADAS

CONTIENE:
LEVANTAMIENTO DEL LOTE

LAMINA:
1 DE 1

SELLOS

DR. PLANIFICACION



G.A.D. MUNICIPAL DEL CANTON MEJA
AUTORIZACION DE FRACCIONAMIENTOS, ORGANIZACIONES Y UTILIZACIONES

Resolución No. 000111-2021-ALCALDIA-BF

Informe de Procedimiento Técnico: C.6.02-PS-F-222-11

Informe de Planificación Territorial: N.22-2021-2021-FBR-DIPAT

Fecha: 17 de mayo de 2021