



LEVANTAMIENTO TOPOGRAFICO
ESCALA 1:500

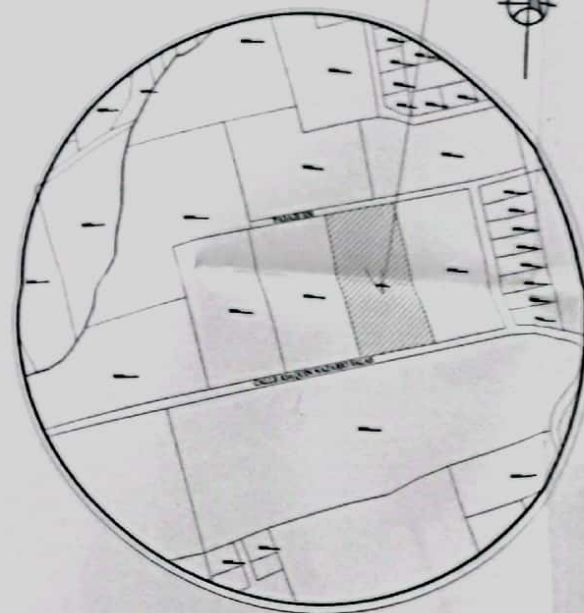

UBICACION
ESCALA

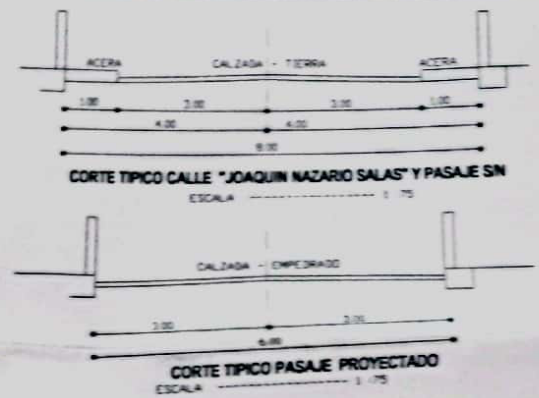

PROPIETARIOS:

Manuel Salas Escobar
Sr. Manuel Salas Escobar
C/ PROPIETARIO

Rafael Gonzalez Ramirez
Sr. Rafael Gonzalez Ramirez
C/ PROPIETARIO



PROYECTO:
FRACCIONAMIENTO
MANUEL SALAS ESCOBAR Y SRA.

CONTIENE:
PROYECTO DE LOTES
UBICACION

NOVIEMBRE 2021

DE FOLIOS: []

Clave Catastral: []

LOCALIZACION: CANTON MEHA - GUAYAS - NEBUJUA - CALLE 96 LOTE 10

ENCALA: [] PROYECTO: []

INDICACION: [] FOLIO: []

LAMINA 1 DE 1

CUADRO DE AREAS Y LINDEROS

LOTE	AREA(M ²)	LINDEROS			
		NORTE(M)	SUR(M)	ESTE(M)	OESTE(M)
LOTE 10-A	509.17	EN 24.88 CON LOTE 10-B	EN 24.87 CON CALLE JOAQUIN NAZARIO SALAS	EN 22.44 CON PASAJE PROYECTADO	EN 20.89 CON SRA. SALAS
LOTE 10-B	508.76	EN 24.89 CON LOTE 10-C	EN 24.88 CON LOTE 10-A	EN 22.42 CON PASAJE PROYECTADO	EN 21.02 CON SRA. SALAS
LOTE 10-C	508.60	EN 22.50 CON LOTE 10-D EN 22.50 CON LOTE 10-E	EN 24.89 CON LOTE 10-B	EN 22.42 CON PASAJE PROYECTADO	EN 21.02 CON SRA. SALAS
LOTE 10-D	500.29	EN 22.47 CON PASAJE SN	EN 22.45 CON LOTE 10-C	EN 24.86 CON LOTE 10-B	EN 24.86 CON SRA. SALAS
LOTE 10-E	500.29	EN 22.47 CON PASAJE SN	EN 22.45 CON LOTE 10-C	EN 24.86 CON LOTE 10-F	EN 24.86 CON LOTE 10-D
LOTE 10-F	500.29	EN 22.47 CON PASAJE SN	EN 22.45 CON LOTE 10-E	EN 24.86 CON LOTE 10-D	EN 24.86 CON LOTE 10-G
LOTE 10-G	500.29	EN 22.47 CON PASAJE SN	EN 22.45 CON LOTE 10-F	EN 24.86 CON ANSEL SALAS	EN 24.86 CON LOTE 10-F
LOTE 10-H	517.72	EN 22.45 CON LOTE 10-F EN 22.45 CON LOTE 10-G	EN 24.86 CON LOTE 10-F	EN 22.42 CON SRA. SALAS	EN 21.02 CON PASAJE PROYECTADO
LOTE 10-I	517.89	EN 24.86 CON LOTE 10-H	EN 24.86 CON LOTE 10-H	EN 22.44 CON ANSEL SALAS	EN 21.02 CON PASAJE PROYECTADO
LOTE 10-J	518.16	EN 24.86 CON LOTE 10-H	EN 24.87 CON CALLE JOAQUIN NAZARIO SALAS	EN 22.44 CON SRA. SALAS	EN 21.02 CON PASAJE PROYECTADO
AREA DE LOTES				5081.48 M ²	
AREA DE PASAJE PROYECTADO				405.48 M ²	
AREA TOTAL DEL TERRENO SEGUN LEVANTAMIENTO				5486.96 M ²	
AREA TOTAL DEL TERRENO SEGUN ESCRITURA				5486.96 M ²	

MELON MUNICIPAL

Manuel Salas Escobar
Sr. Manuel Salas Escobar
MANUEL SALAS ESCOBAR

Rafael Gonzalez Ramirez
Sr. Rafael Gonzalez Ramirez
RAFAEL GONZALEZ RAMIREZ

SECRETARIA MUNICIPAL DEL CANTON MEHA
SECRETARIA MUNICIPAL DEL CANTON MEHA
