



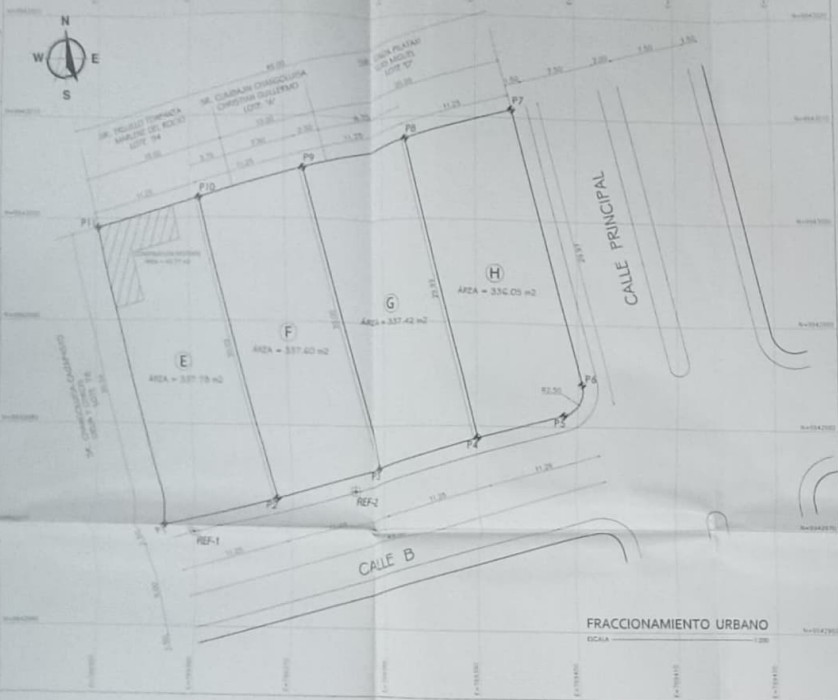

FRACCIONAMIENTO URBANO

ESCALA 1:500

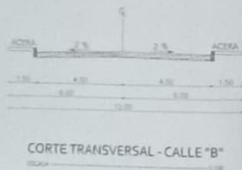

CORTE TRANSVERSAL - CALLE "B"

ESCALA 1:50

CUADRO DE PUNTOS REFERENCIALES

PUNTO	ESTE	NORTE
P1	X = 749357.380	Y = 994250.870
P2	X = 749368.437	Y = 9942972.918
P3	X = 749379.294	Y = 9942975.866
P4	X = 749390.151	Y = 9942978.814
P5	X = 749398.442	Y = 9942981.120
P6	X = 749400.405	Y = 9942984.149
P7	X = 749393.619	Y = 9943010.810
P8	X = 749382.760	Y = 9943007.877
P9	X = 749371.898	Y = 9943004.744
P10	X = 749361.036	Y = 9943002.012
P11	X = 749350.177	Y = 9942999.079

CUADRO DE LINDEROS DE LOTES FRACCIONADOS

CUADRO DE LINDEROS LOTE "E"		
REFERENCIA	DISTANCIA	PROPIETARIO (COLINDANTE)
NORTE	11.23 m	TRUJILLO TOAPANTA MARLENE DEL ROCIO (LOTE 94)
SUR	11.23 m	CALLE 8
ESTE	30.02 m	LOTE "F"
OESTE	30.04 m	CHANGOLUISA CALEFAITO DELIA Y OTROS (LOTE 78)

CUADRO DE LINDEROS LOTE "F"		
REFERENCIA	DISTANCIA	PROPIETARIO (COLINDANTE)
NORTE	3.73 m	TRUJILLO TOAPANTA MARLENE DEL ROCIO (LOTE 94)
NORTE	7.30 m	CUMBAJIN CHANGOLUISA CHRISTIAN GUILLERMO (LOTE 94)
SUR	11.23 m	CALLE 8
ESTE	30.00 m	LOTE "G"
OESTE	30.02 m	LOTE "E"

CUADRO DE LINDEROS LOTE "G"		
REFERENCIA	DISTANCIA	PROPIETARIO (COLINDANTE)
NORTE	2.50 m	CUMBAJIN CHANGOLUISA CHRISTIAN GUILLERMO (LOTE 94)
NORTE	8.73 m	CASA PLATANI LUIS MIGUEL (LOTE 94)
SUR	11.23 m	CALLE 8
ESTE	29.99 m	LOTE "H"
OESTE	30.00 m	LOTE "F"

CUADRO DE LINDEROS LOTE "H"		
REFERENCIA	DISTANCIA	PROPIETARIO (COLINDANTE)
NORTE	11.23 m	CASA PLATANI LUIS MIGUEL (LOTE 94)
SUR	11.23 m	CALLE 8
ESTE	29.97 m	CALLE PRINCIPAL
OESTE	29.99 m	LOTE "G"

CUADRO DE ÁREAS POR CADA LOTE FRACCIONADO

CUADRO DE ÁREAS POR CADA LOTE	
REFERENCIA	ÁREA m²
LOTE "E"	337.78 m²
LOTE "F"	337.40 m²
LOTE "G"	337.42 m²
LOTE "H"	336.05 m²
ÁREA TOTAL DE LOTES	
	1348.65 m²
ÁREA ÚTIL DE LOTES	
	1348.85 m²
ÁREA TOTAL DE LA PROPIEDAD A FRACCIONARSE	
	1348.85 m²

FRACCIONAMIENTO URBANO LEVANTAMIENTO PLANIMÉTRICO

UBICACIÓN



PROPIEDAD
Sr. José Villalón y Sra.

Propiedad del Sr. José Reinaldo Villalón y Sra.

Alcalde - Urbanización el Tambor - Calle Principal y Calle 8



Sr. José Reinaldo Villalón
C.O. INGENIEROS - No. 444 - 200

PLANIMETRÍA
FRACCIONAMIENTO DE LOTE
CUADRO DE ÁREAS
CUADRO DE LINDEROS
CUADRO DE REFERENCIAS

ESCALA 1:500

FECHA: NOVIEMBRE DEL 2017

HOJA: 1 DE 1

DATOS GENERALES

PROPIETARIO:	Sr. JOSÉ REINALDO VILLALÓN VELEZ Y SRA.
ÁREA DE TERRENO:	1348.85 m²
USO DESTINADO:	URBANO
CONDICIÓN:	PROYECTO
FECHA:	NOVIEMBRE DEL 2017
HOJA:	1 DE 1

Georeferenciación con coordenadas UTM

CUADRO DE COORDENADAS DE REFERENCIAS	
REFERENCIA	COORDENADAS
P1	X = 749357.380 Y = 994250.870
P2	X = 749368.437 Y = 9942972.918
P3	X = 749379.294 Y = 9942975.866
P4	X = 749390.151 Y = 9942978.814
P5	X = 749398.442 Y = 9942981.120
P6	X = 749400.405 Y = 9942984.149
P7	X = 749393.619 Y = 9943010.810
P8	X = 749382.760 Y = 9943007.877
P9	X = 749371.898 Y = 9943004.744
P10	X = 749361.036 Y = 9943002.012
P11	X = 749350.177 Y = 9942999.079

ELABORADO POR: Sr. José Reinaldo Villalón