
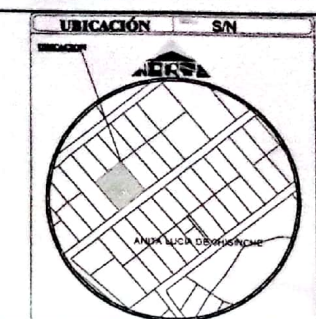
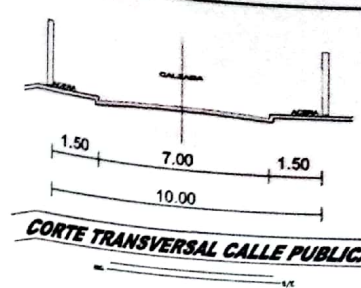


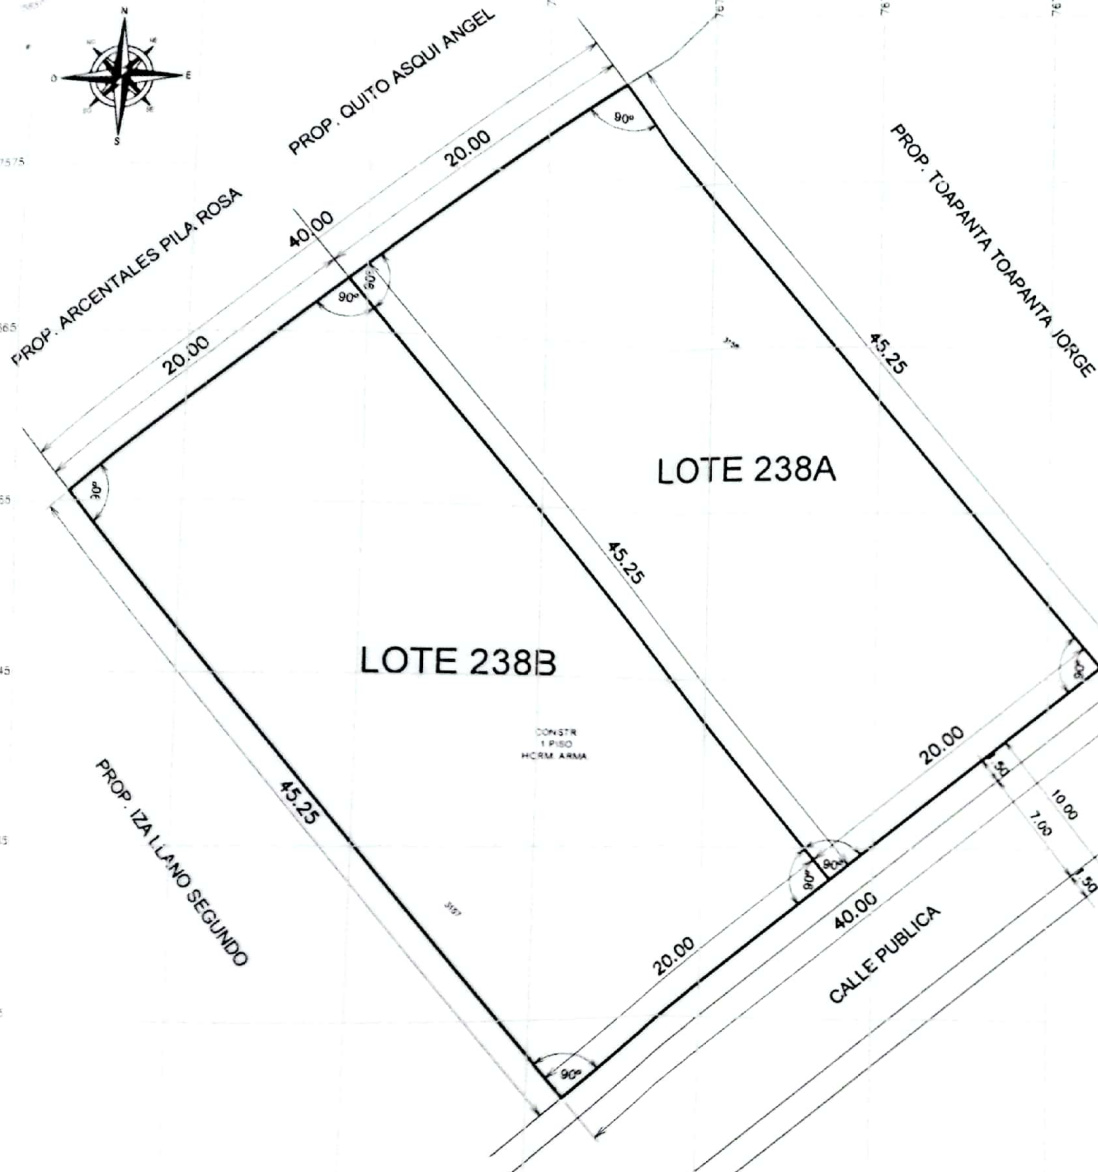

	CONTIENE : FRACCIONAMIENTO	
	PROPIETARIOS: SRA. VILLACIS VILLACIS MARIA FRANCISCA	
UBICACION	SECTOR RURAL - ALOASI - ANITA LUCIA	
ESCALA: 1 : 300	PROYECTO	TOP. JUAN AMAGUANA
		FECHA : SEPTIEMBRE 2021
	PROPIETARIOS	
ARQ. EMILIO R. GUALOTUÑA A. P. 917		CLAVE CATASTRAL: 1703522500010

Delitos Municipales

G.A.D. MUNICIPAL DEL CANTÓN MEJÍA
AUTORIZACIÓN DE FRACCIONAMIENTOS, ORGANIZACIONES
Y LOTIZACIONES

Resolución No. **GAO/MC-2022-071-PK/AL/DIA-RF**

Expediente de Fraccionamiento Suelo **746-25-F-2022-131-03-2022**

Informe Del Planificación Territorial **2022-062-FR-PLANIT. 1/30-03-2022**

Marbachó **16** de **Mayo** de **2022**

CUADRO DE AREAS				
No	LINDEROS			
	NORTE	SUR	ESTE	OESTE
238A	PROP. QUITO ASQUI ANGEL 20.00 m	CALLE PUBLICA 20.00 m	PROP. TOAPANTA TOAPANTA JORGE 45.25 m	LOTE 238B 45.25 m
238B	PROP. ARCENTALES PILA ROSA 20.00 m	CALLE PUBLICA 20.00 m	LOTE 238A 45.25 m	PROP. IZA LLANO SEGUNDO 45.25 m
AREA UTIL				1810.00 m2
AREA TOTAL DEL TERRENO				1810.00 m2

PLANO PLANIMETRICO

ESC. 1:300