


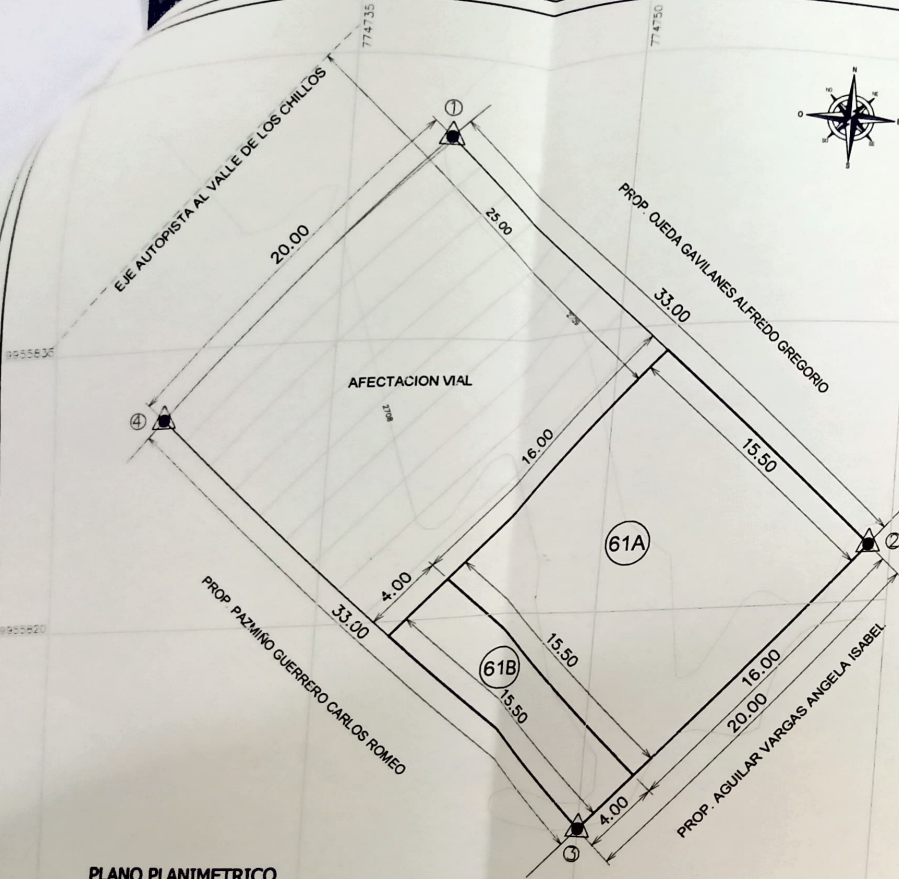

CUADRO DE AREAS

LOTE	NOMBRES	LINDEROS				AREA m ²
		NORTE	SUR	ESTE	OESTE	
61A	QJEDA GAVILANES ALFREDO GREGORIO	PROP. QJEDA GAVILANES ALFREDO GREGORIO 15.50 m	LOTE 61B 15.50 m	PROP. AGUILAR VARGAS ANGELA ISABEL 18.00 m	AUTOPISTA AL VALLE DE LOS CHILLOS 18.00 m	248.00
61B	PAZMIÑO GUERRERO CARLOS ROMEO	LOTE 61A 15.50 m	PROP. PAZMIÑO GUERRERO CARLOS ROMEO 15.50 m	PROP. AGUILAR VARGAS ANGELA ISABEL 4.00 m	AUTOPISTA AL VALLE DE LOS CHILLOS 4.00 m	62.00
AREA UTIL					310.00 m ²	
AREA AFECTACION VIAL					350.00 m ²	
AREA TOTAL DE TERRENO					660.00 m ²	

COORDENADAS UTM WGS84		
#	X	Y
1	774769.91	9955845.76
2	774763.80	9955832.99
3	774749.99	9955838.52
4	774726.11	9955831.29



CONTIENE: **FRACCIONAMIENTO**

PROPIETARIO:
**SR. PAZMIÑO GUERRERO CARLOS ROMEO Y
SR. QJEDA GAVILANES ALFREDO GREGORIO**

UBICACION: **SECTOR URBANO - UYUMBICHO - PALO LARGO**

ESCALA: 1:200 TOP: JUAN AMAGUANA FECHA: ABRIL 2021

PROYECTO: **PAZMIÑO GUERRERO CARLOS ROMEO** PROPIETARIO: **AGUILAR VARGAS ANGELA ISABEL**

QJEDA GAVILANES ALFREDO GREGORIO **MANZANO CALVACHE LAURA VICENTA**

ARQ. EMILIO R. GUALOTUÑA A. P. 917 CLAVE CATASTRAL: 5702007008 1/1

Señor Municipal
Apoyado de Ord. E. Territorial
GAD MUNICIPAL DEL CANTON MEJIA
AUTORIZACION DE FRACCIONAMIENTOS, ORGANIZACIONES Y LOTERIAS
Resolucion No: 640 MCH-2022-048 ALCALDEA RF
Informe de Procuraduria Sindical: M. 057-PS-F-2022-18-05-2022
Informe Dir. Planificacion Territorial: M. 0022-000-CDU-0-147/18-05-2022
Machala: 04 de Agosto de 2022