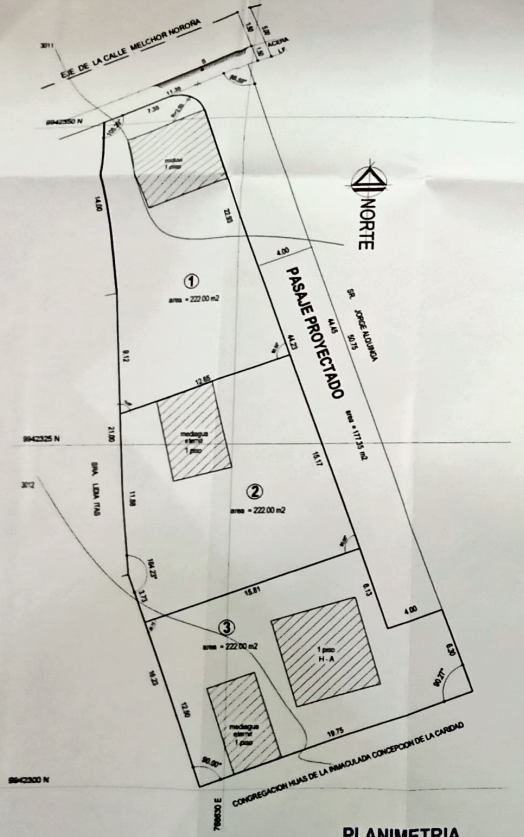

PLANIMETRIA

ESCALA —— 1 : 200

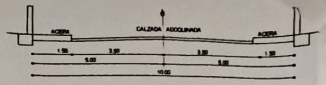

CORTE TIPICO DE LA CALLE MELCHOR NOROÑA

ESCALA ———— 1 : 100

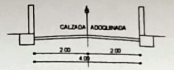

CORTE TIPICO DEL PASAJE PROYECTADO

ESCALA ———— 1 : 100

CUADRO DE AREAS Y LINDEROS

LOTE	NORTE	SUR	ESTE	OESTE	AREA (m2)
1	en 7.35 m CALLE MELCHOR NOROÑA	en 12.65 m LOTE N. 2	en 22.65 m PASAJE PROYECTADO	en 23.12 m SRA. LIDIA ITAS	222.00
2	en 12.65 m LOTE N. 1	en 15.81 m LOTE N. 3	en 15.17 m PASAJE PROYECTADO	en 15.81 m SRA. LIDIA ITAS	222.00
3	en 15.81 m LOTE N. 2 y en 4.00 m PASAJE PROYECTADO	en 19.75 m Congregacion hijas de la Inmaculada Concepcion de la Caridad	en 6.13 m Pasaje proyectado y en 6.30 m Sr. Jorge Arpanga	en 12.50 m SRA. LIDIA ITAS	222.00
AREA UTIL DEL LOTE					666.00
AREA DEL PASAJE PROYECTADO					177.35
AREA TOTAL DEL TERRENO					843.35

UBICACION

SIN ——ESCALA

FIRMAS PROPIETARIOS

SR. JORGE NOROÑA ROSERO

SRA. ANGELA NOROÑA ROSERO

SRA. MARIA M. NOROÑA ROSERO

CLAVE CATASTRAL 5240008015

PROYECTO TIPO :	PLANO DE FRACCIONAMIENTO
PROPIETARIO :	HEREDEROS FLIA. NOROÑA ROSERO
UBICACION :	CALLE MELCHOR NOROÑA SECTOR: LLUMIN DIBUJO TOP. JUAN E. MANGUANA G.
FECHA OCTUBRE DEL 2021	ESCALA : 1 : 200
	LEVANTAMIENTO
EL PROYECTISTA	TOP. JUAN E. MANGUANA G.
	Arquitecto EMILIO R. GUALOTUÑA A.
	P. 917 RM 070
	1 DE 1

Arquitecto Emilio Oviedo Tamayo

Sra. Angela Noroña

G.A.D. MUNICIPAL DEL CANTON NIEBLI

Informe de Revisión Nº 6190MUN-2022-103-INGENIERIA-RF

Informe de Revisión Nº 070-PS-F-2022 / 03-08-2022

Informe de Revisión Nº 2022-053-FRV-DIRMAT / 27-07-2022

Niebli, 13 de Septiembre de 2022