

771970

771995


772020

772045

772070

PLANIMETRIA

ESCALA 1:400

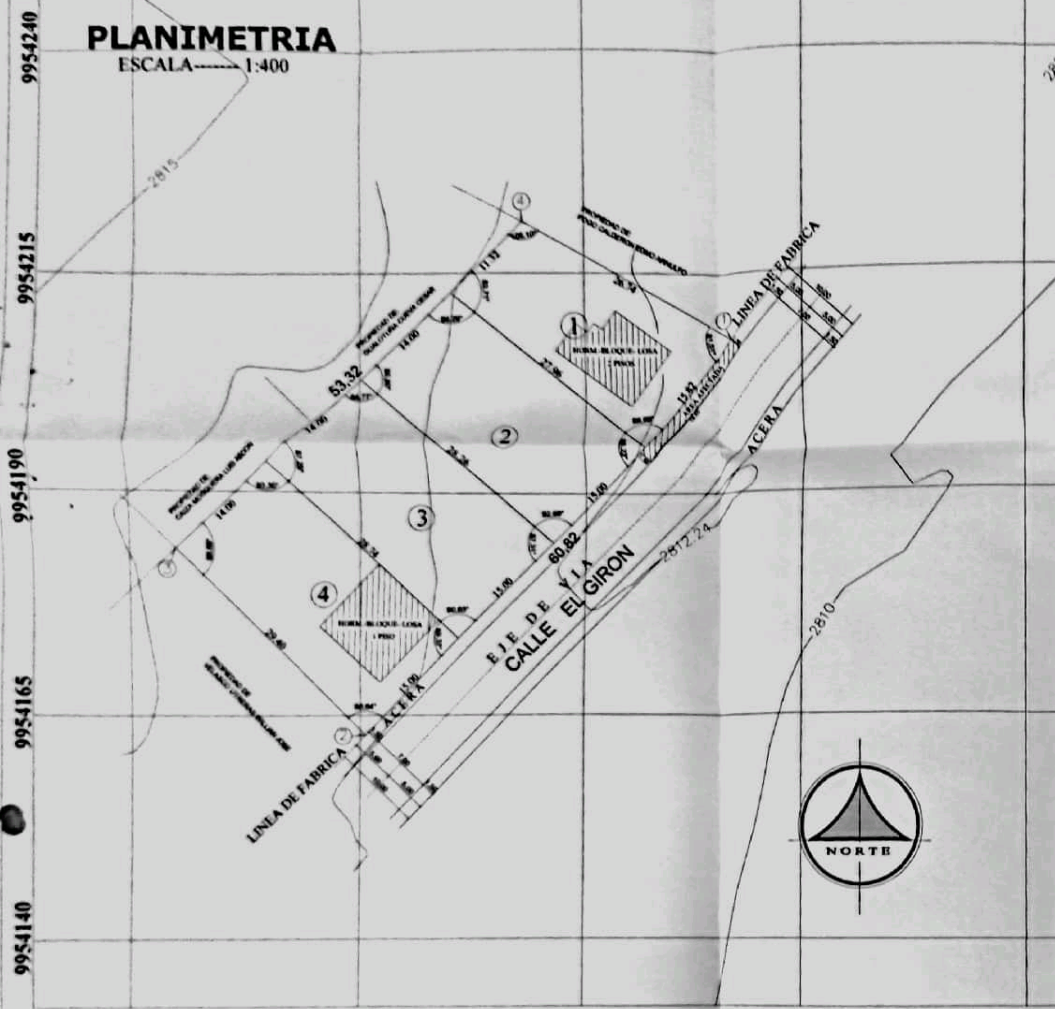

UBICACION

SIN ESCALA

CUADRO DE AREAS

LOTE N°	AREA M2.
1	366.55 M2.
2	406.25 M2.
3	412.68 M2.
4	421.28 M2.
AREA UTIL DE LOTES ---- 1.606,76 M2.	
AREA TOTAL DEL PREDIO -- 1.606,76 M2.	
AREA AFECTADA= 24.30 M2.	

PROPIEDAD DEL SR.:

RENE ROSALINO FAREZ CUEVA y SRA.

- FRACCIONAMIENTO -

UBICACION : PARROQUIA: TAMBILLO
CANTON: MEJIA
PROVINCIA: PICHINCHA

FECHA :
DICIEMBRE - 2020

CLAVE CAT. 5601049003-BARRIO TAMBILLO VIEJO.

ESCALA :

1 : 400



CONTIENE : PLANIMETRIA
- UBICACION
- IMPLANTACION
- CUADRO DE AREAS

LAMINA :
A-2

PROYECTO :

REPRESENTANTE :

Christian O. Chango H.

Majorie Michelle Farez Monga

Arq. CHRISTIAN O. CHANGO H.
R. P-0513 M. R. 486 C.I. 171389788-0

SRTA. MAJORIE MICHELLE FAREZ MONGA
C.I. 17188844-5

CUADRO DE COORDENADAS

	ESTE	NORTE
PUNTO 1	772036.50	9954207.69
PUNTO 2	771995.58	9954162.78
PUNTO 3	771974.90	9954183.67
PUNTO 4	772013.18	9954220.79

CUADRO DE AREAS Y LINDEROS

CLAVE CATASTRAL:

5601049003

LOTE No	AREA TOTAL m2	AREA UTIL m2	PORCENTAJE UTIL %	LINDERO NORTE	LINDERO SUR	LINDERO ESTE	LINDERO OESTE
1	366.55	366.55	22.81	Con Edmundo A. Paez C. en 28.74 m.	Con Lote #2 en 27.96 m.	Con Cesar Quashitua en 15.82 m.	Con Cesar Quashitua en 11.32 m.
2	406.25	406.25	25.28	Con Lote #1 en 27.96 m.	Con Lote #3 en 28.26 m.	Con calle El Giron en 15.00 m.	Con Cesar Quashitua en 14.00 m.
3	412.68	412.68	25.68	Con Lote #2 en 28.26 m.	Con Lote #4 en 28.74 m.	Con calle El Giron en 15.00 m.	Con Cesar Quashitua y Luis Calza en 14.00 m.
4	421.28	421.28	26.23	Con Lote #3 en 28.74 m.	Con William Velasco en 29.40 m.	Con calle El Giron en 15.00 m.	Con Luis Calza en 14.00 m.
AREA TOTAL	1.606,76	1.606,76	100,00	Con Edmundo A. Paez C. en 28.74 m.	Con William Velasco en 29.40 m.	Con calle El Giron en 60.82 m.	Con Cesar Quashitua y Luis Calza en 53.32 m.



SELLOS

Christian O. Chango H.

Abogado de Ecuador

Majorie Michelle Farez Monga

Abogada de Ecuador



CANTON MUNICIPAL DEL CANTON MEJIA
AUTORIDAD REGISTRAL Y CATASTRAL
Y URBANISMO

Registro de Planimetría: 219-ALCANTALIA R1

Fecha de Planimetría: 15-12-2020

Fecha de Planimetría: 15-12-2020

09-06-2021